


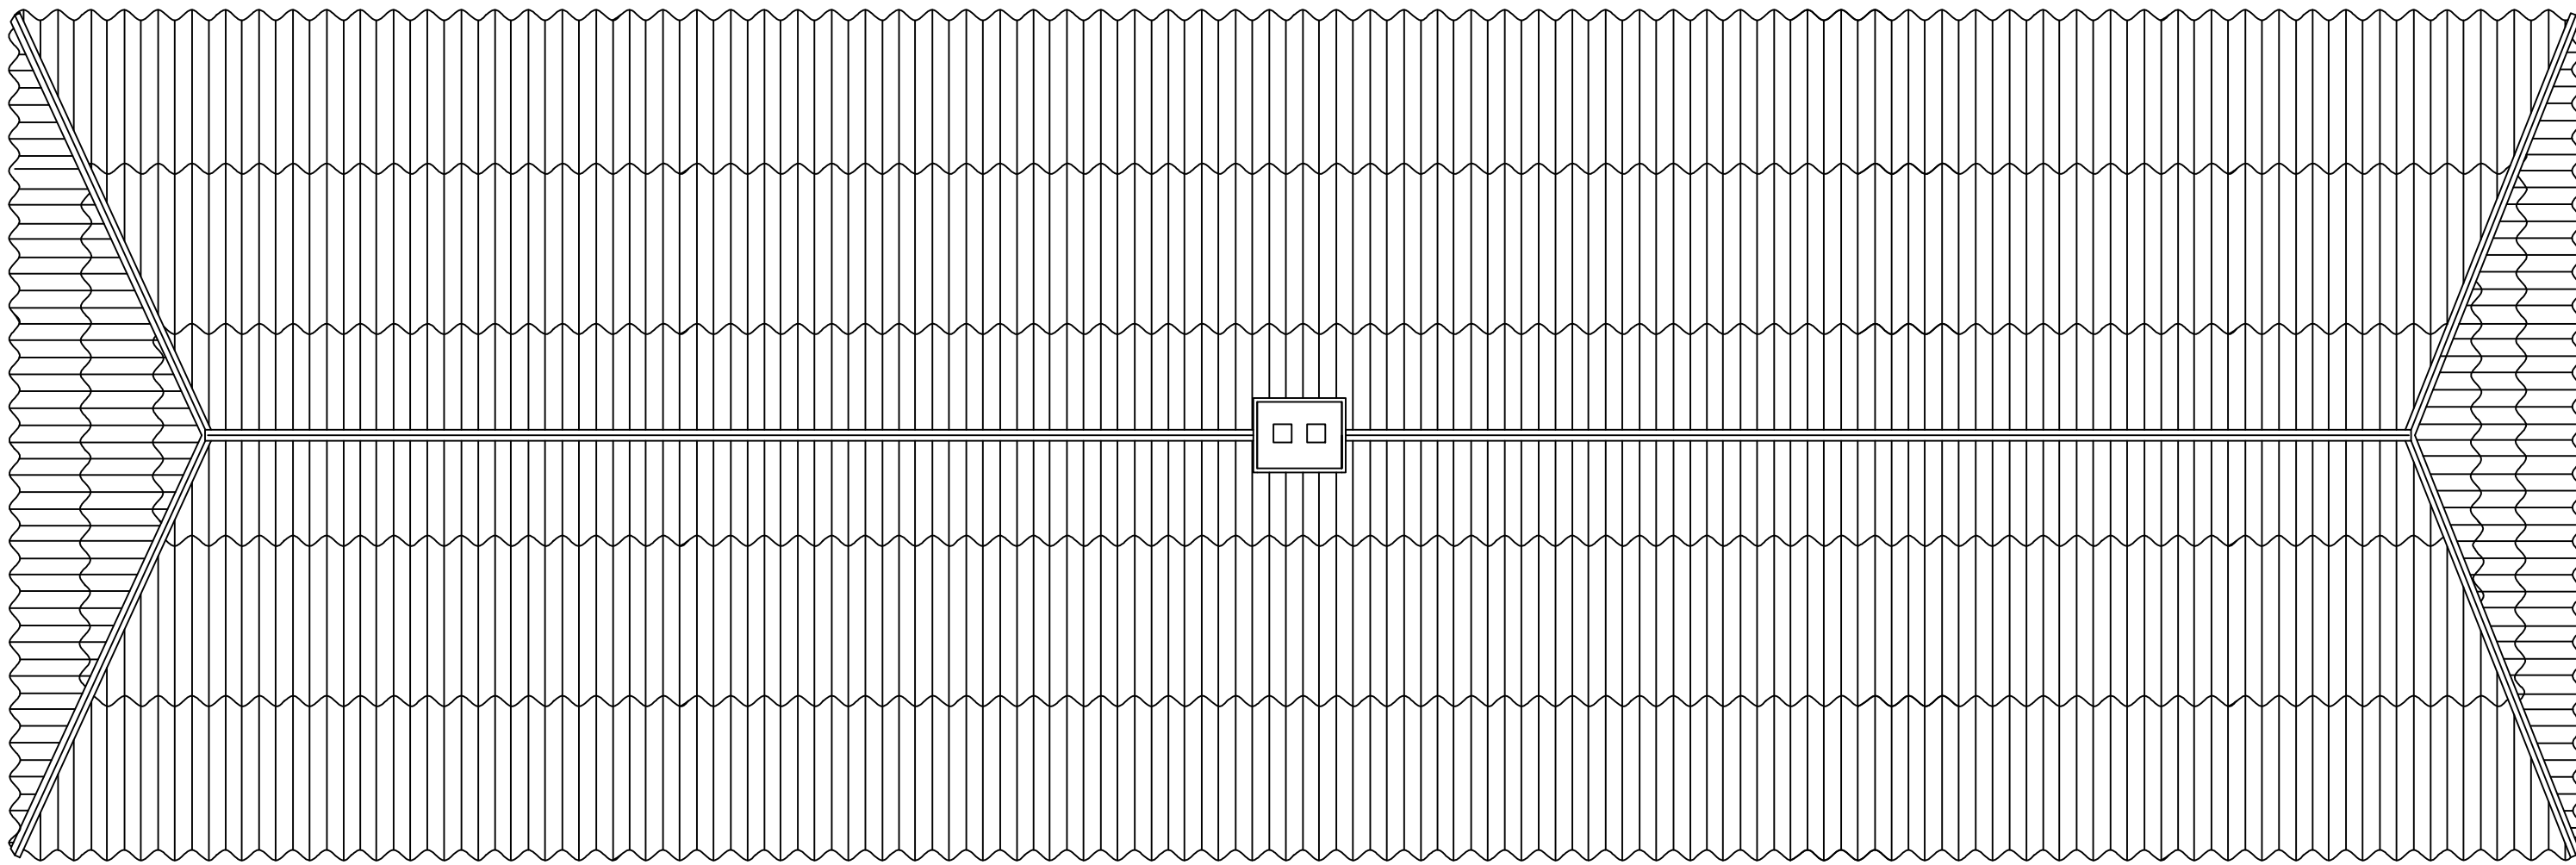

INWESTOR Muzeum w Łowiczu , Stary Rynek 5/7 99-400 Łowicz			
OBJEKT Mini skansen przy Muzeum w Łowiczu , Stary Rynek 5/7			
TYTUŁ Inwentaryzacja chatupa nr A – Rzut dachu			SKALA 1:50
PROJEKTANT tech. Andrzej Malczyk mgr inż. Tomasz Gajewski	PROJEKT PZP/S	DATA 3.3.2017	STRONA 8