


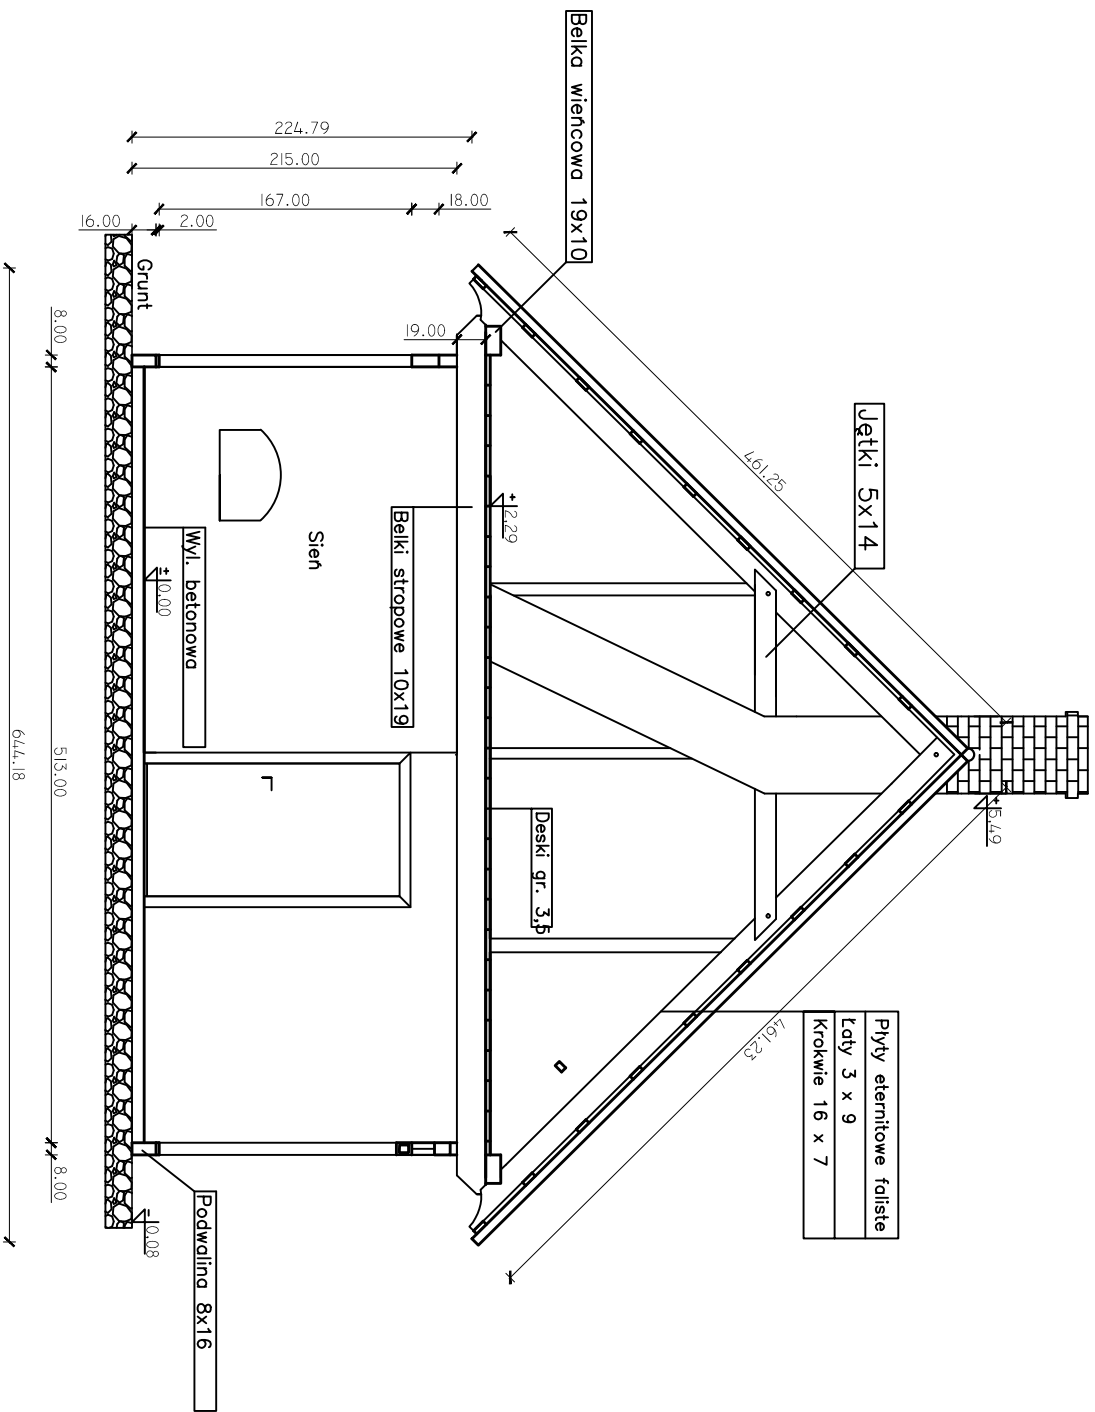

INWESTOR				
Muzeum w Łowiczu , Stary Rynek 5/7 99–400 Łowicz				
OBIEKT				
Mini skansen przy Muzeum w Łowiczu , Stary Rynek 5/7				
TYTUŁ				SKALA
Inwentaryzacja chatupa A – Przekrój A–A				1:50
PROJEKTANT	tech. Andrzej Malczyk mgr inż. Tomasz Gajewski	POPIS	DATA	NR RYS.
			3.3.2017	2