


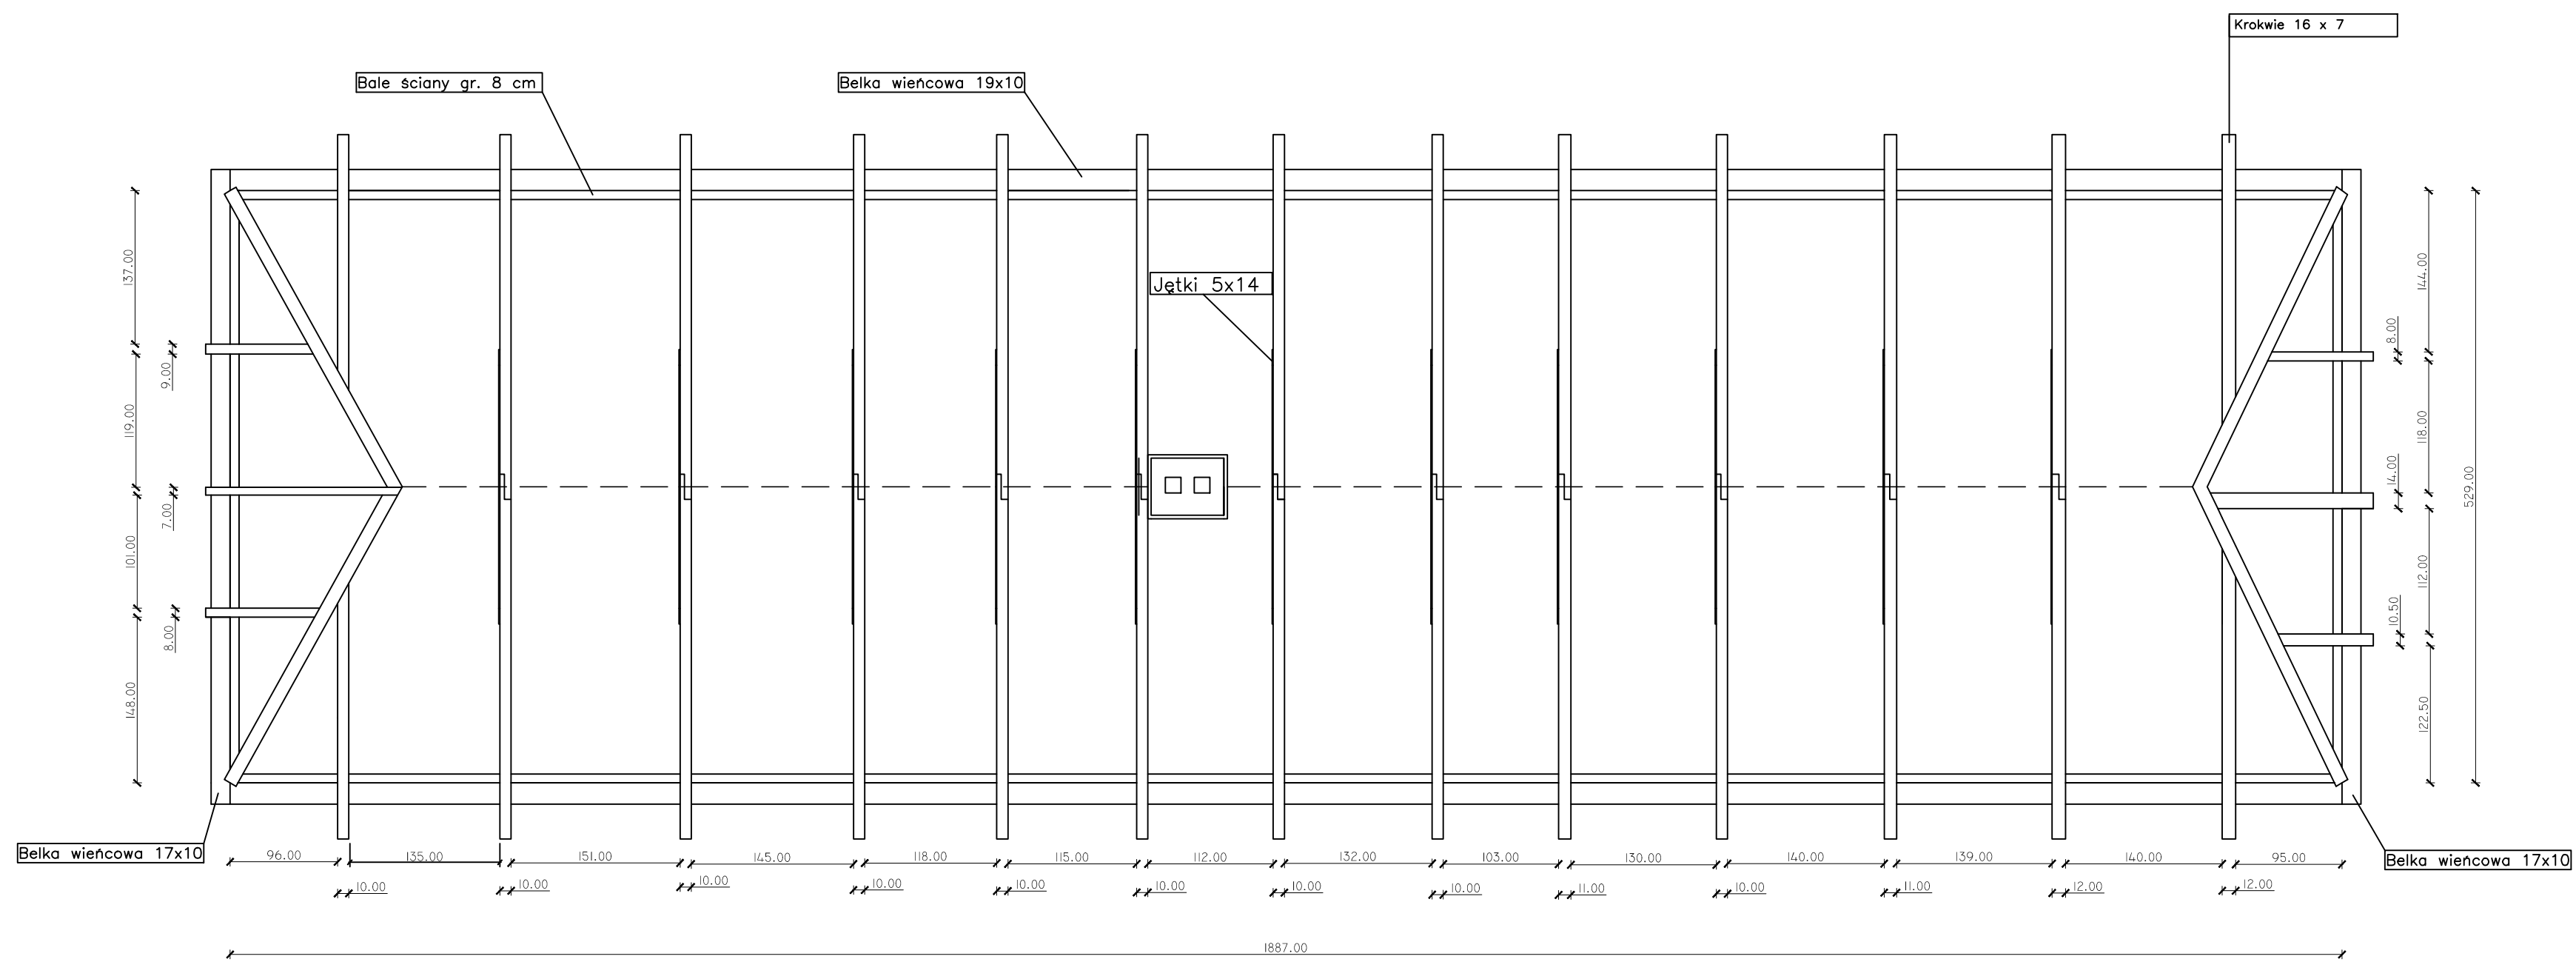

INWESTOR Muzeum w Łowiczu , Stary Rynek 5/7 99-400 Łowicz			
OBJEKT Mini skansen przy Muzeum w Łowiczu , Stary Rynek 5/7			
TYTUŁ Inwentaryzacja chatupa A – Konstrukcja dachu			SKALA 1:50
PROJEKTANT tech. Andrzej Malczyk mgr inż. Tomasz Gajewski	OPIS	DATA 3.3.2017	NO RYS 3