


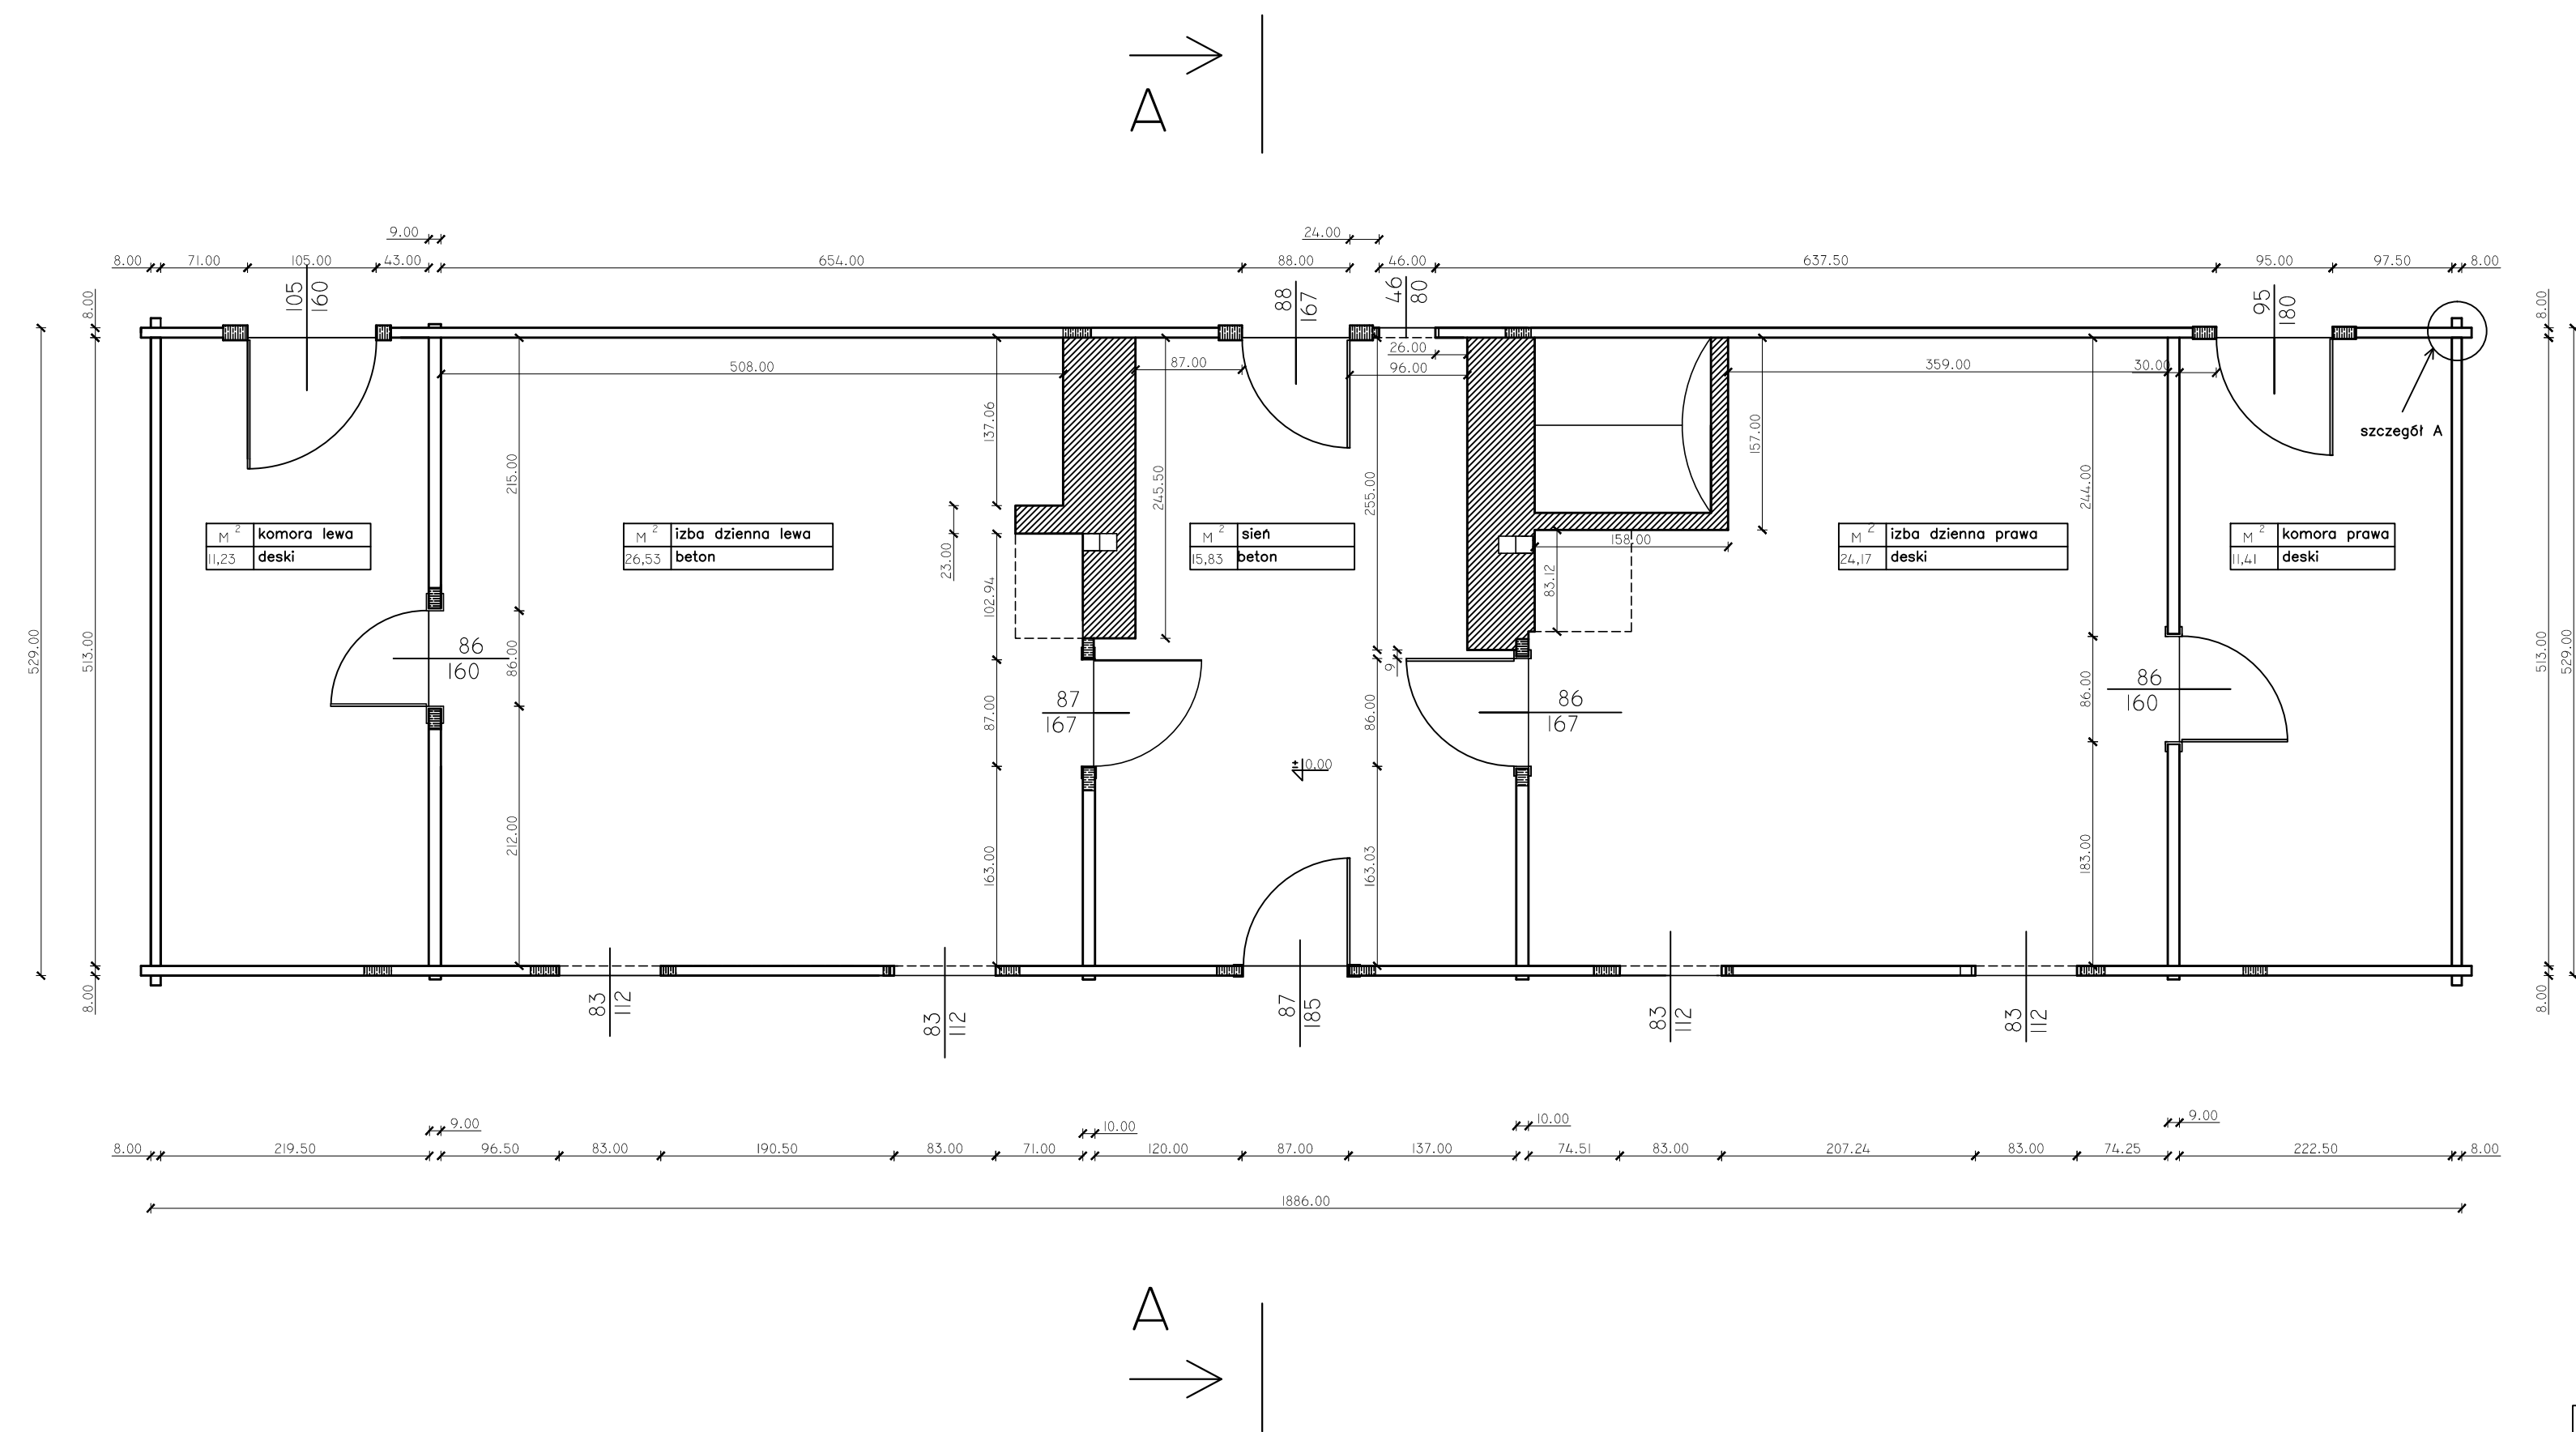

INWESTOR Muzeum w Łowiczu , Stary Rynek 5/7 99-400 Łowicz			
OBJEKT Mini skansen przy Muzeum w Łowiczu , Stary Rynek 5/7			
TYTUŁ Inwentaryzacja chałupa nr A - Rzut przyziemia			SKALA 1:50
PROJEKTANT tech. Andrzej Malczyk mgr inż. Tomasz Gajewski	PROJEKT PZP/PS	DATA 3.3.2017	STRONA 1