


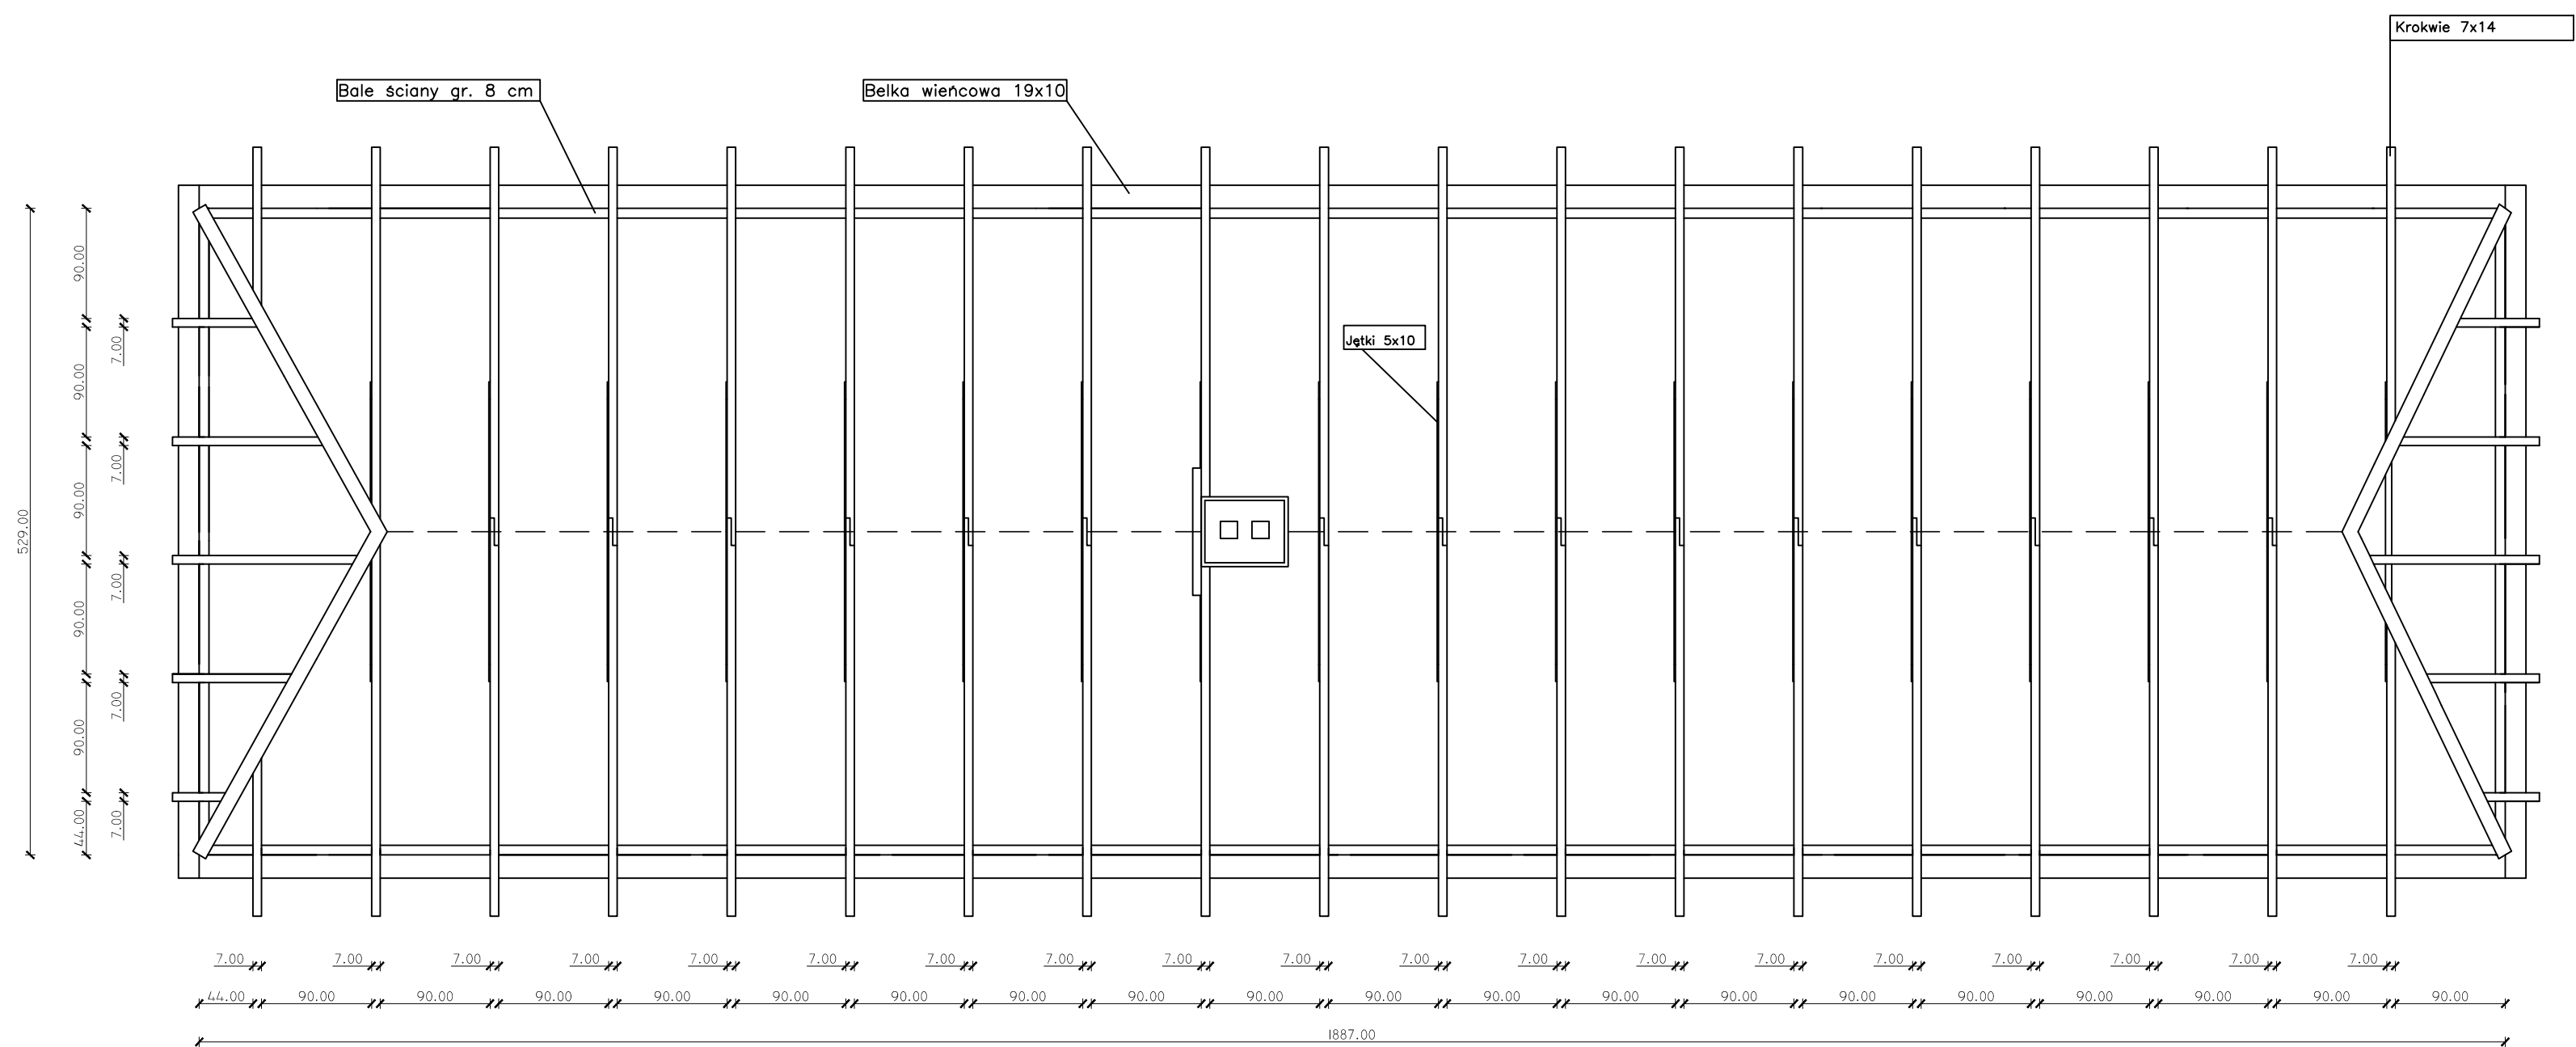

INWESTOR			
Muzeum w Łowiczu , Stary Rynek 5/7 99-400 Łowicz			
OBJEKT			
Mini skansen przy Muzeum w Łowiczu , Stary Rynek 5/7			
TYTUŁ			SKALA
Projekt budowlany chatupa nr A – Rzut konstrukcji dachu			1:50
PROJEKTANT	OPIS	DATA	STRONA
tech. Andrzej Malczyk mgr inż. Tomasz Gajewski		3.3.2017	2