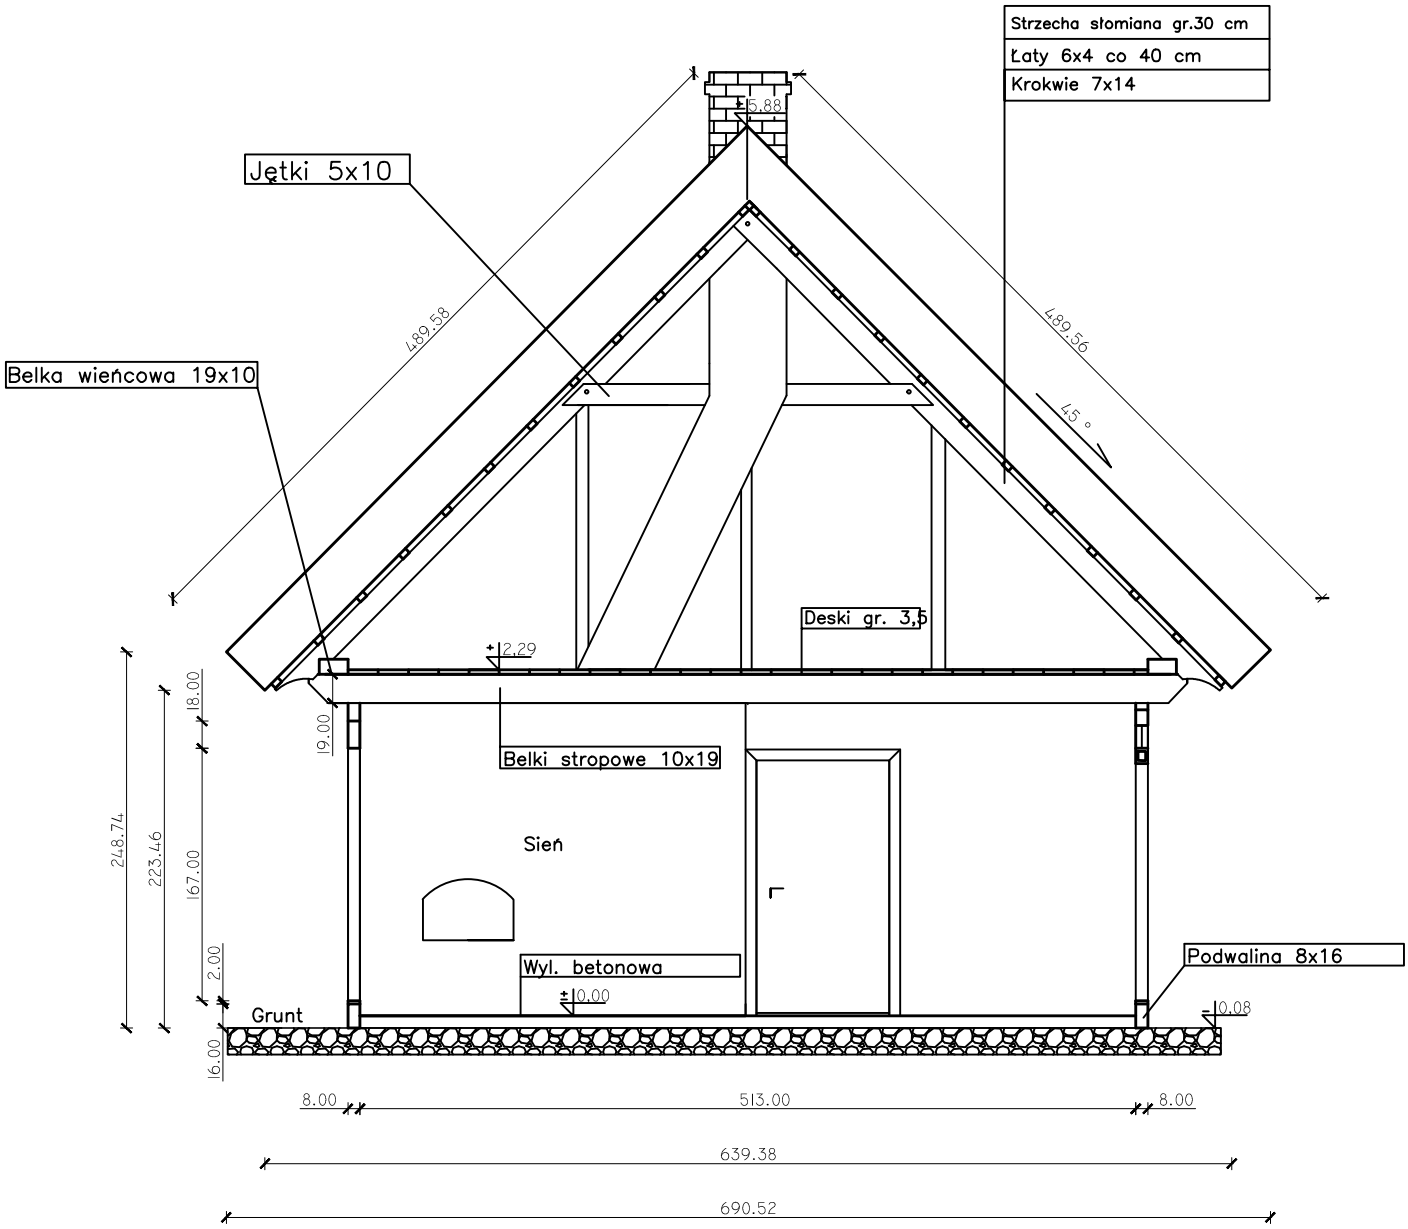

INWESTOR: Muzeum w Łowiczu , Stary Rynek 5/7 99–400 Łowicz			
OBIEKT: Mini skansen przy Muzeum w Łowiczu , Stary Rynek 5/7			
TYTUL: Projekt budowlany chałupa A – Przekrój A–A			SKALA: 1:50
PROJEKTANT: tech. Andrzej Malczyk mgr inż. Tomasz Gajewski	PODPIS:	DATA: 3.3.2017	NR RYS.: 1