


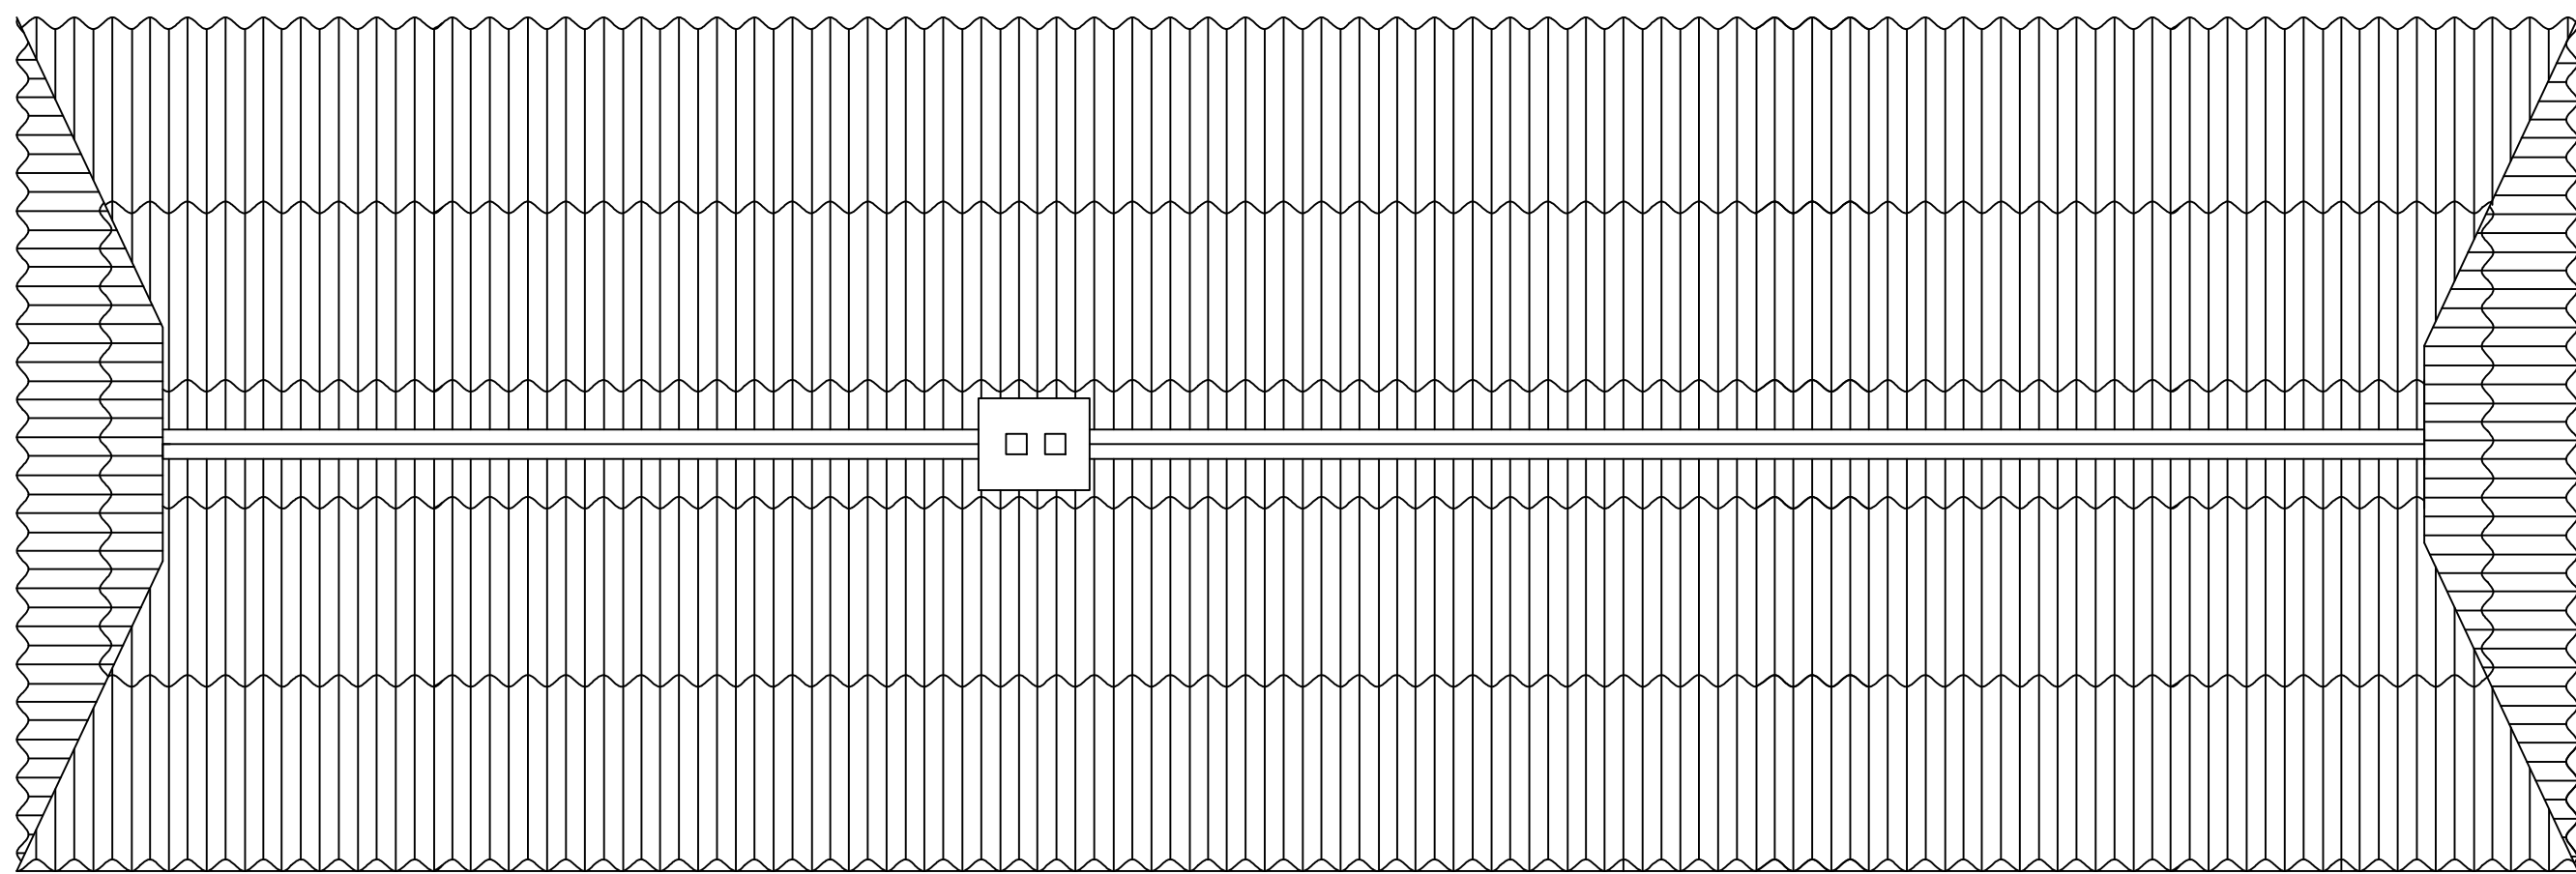

|                                                      |         |          |          |
|------------------------------------------------------|---------|----------|----------|
| INWESTOR                                             |         |          |          |
| Muzeum w Łowiczu , Stary Rynek 5/7 99-400 Łowicz     |         |          |          |
| OBJEKT                                               |         |          |          |
| Mini skansen przy Muzeum w Łowiczu , Stary Rynek 5/7 |         |          |          |
| TYTUŁ                                                |         |          | SKALA    |
| Inwentaryzacja chatupa B – Dach                      |         |          | 1:50     |
| PROJEKTANT                                           | PROJEKT | DATA     | NO. RYS. |
| tech. Andrzej Malczyk<br>mgr inż. Tomasz Gajewski    |         | 3.3.2017 | 8        |