


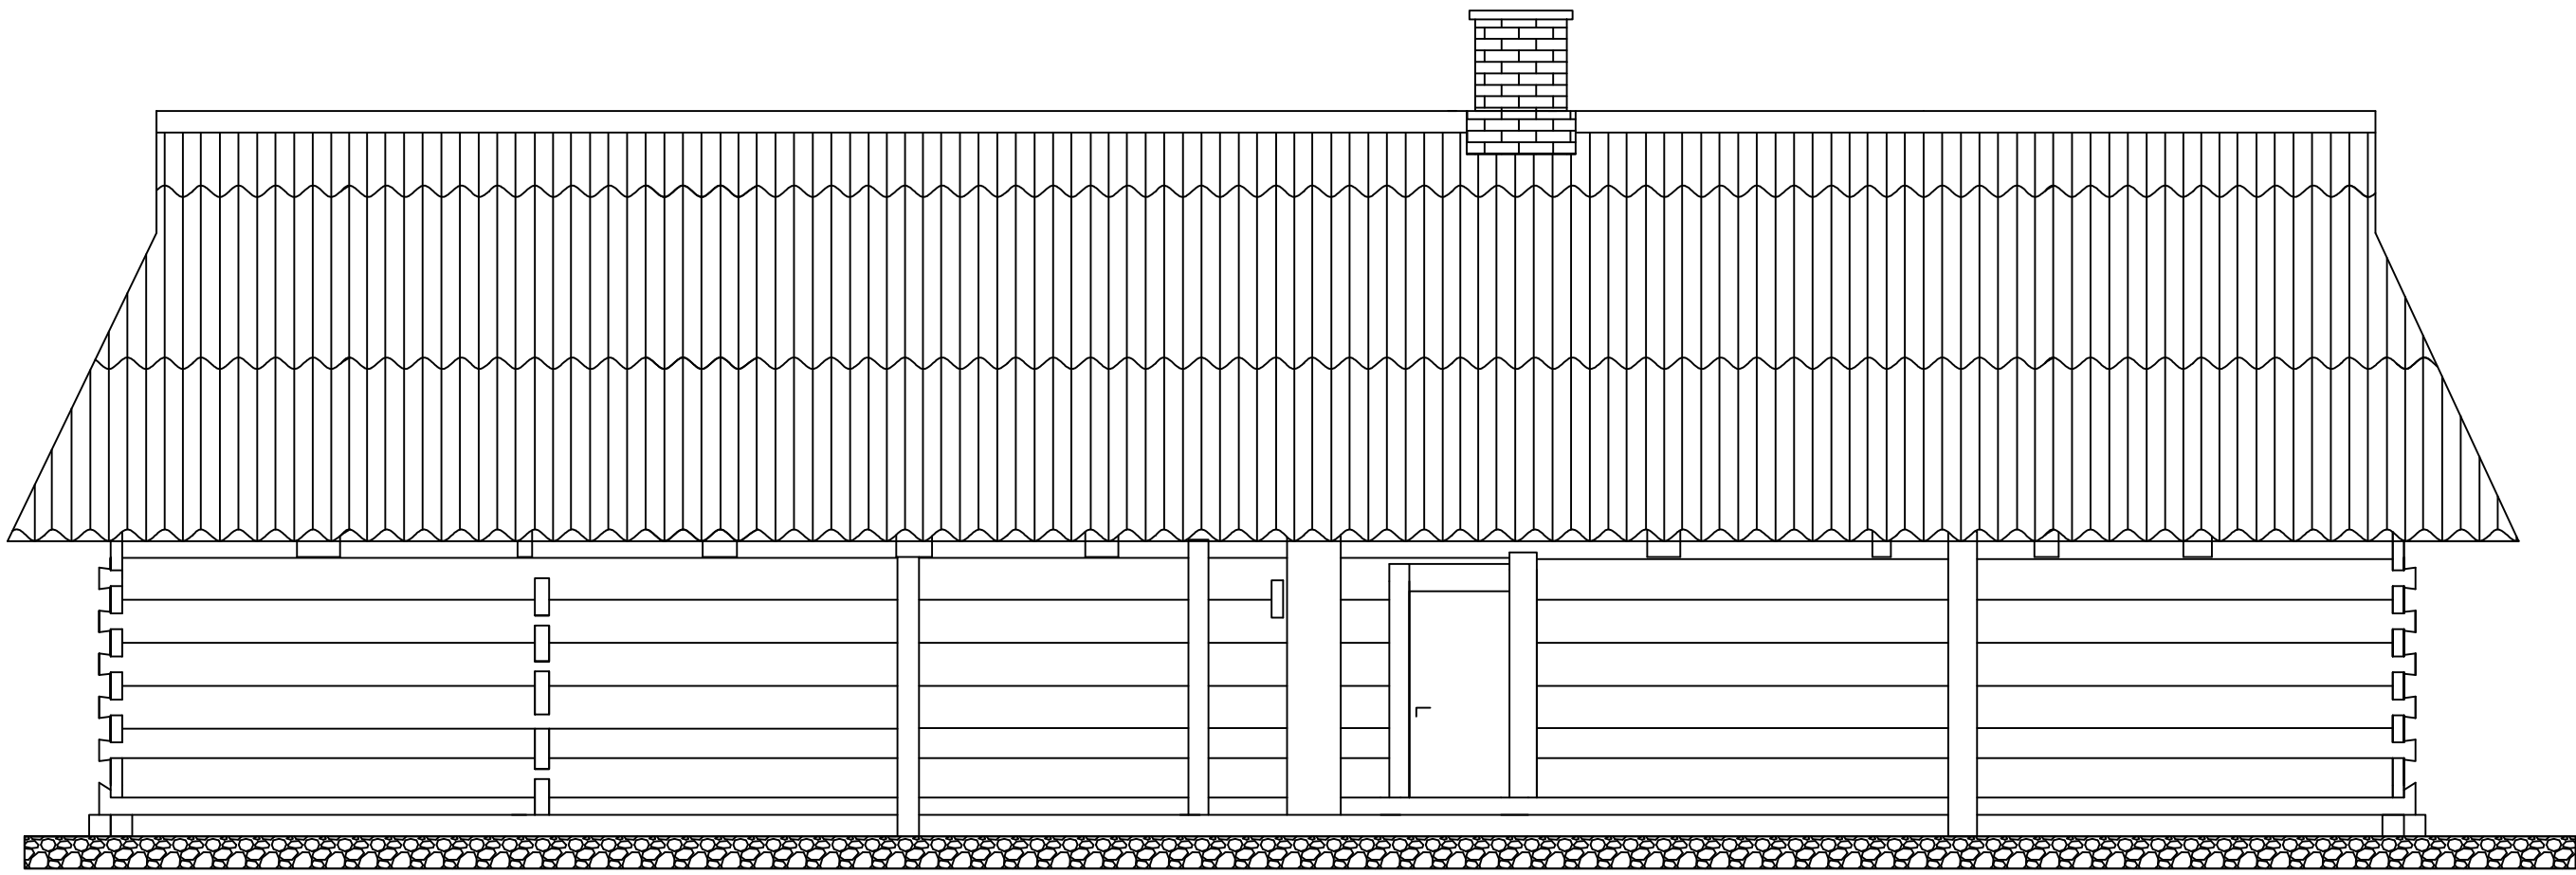

INWESTOR			
Muzeum w Łowiczu , Stary Rynek 5/7 99–400 Łowicz			
OBJEKT			
Mini skansen przy Muzeum w Łowiczu , Stary Rynek 5/7			
TYTUŁ			SKALA
Inwentaryzacja chałupa B – Elewacja tylna			1:50
PROJEKTANT	tech. Andrzej Malczyk mgr inż. Tomasz Gajewski	PROJEKT	DATA
			3.3.2017
		NR RYS.	5