


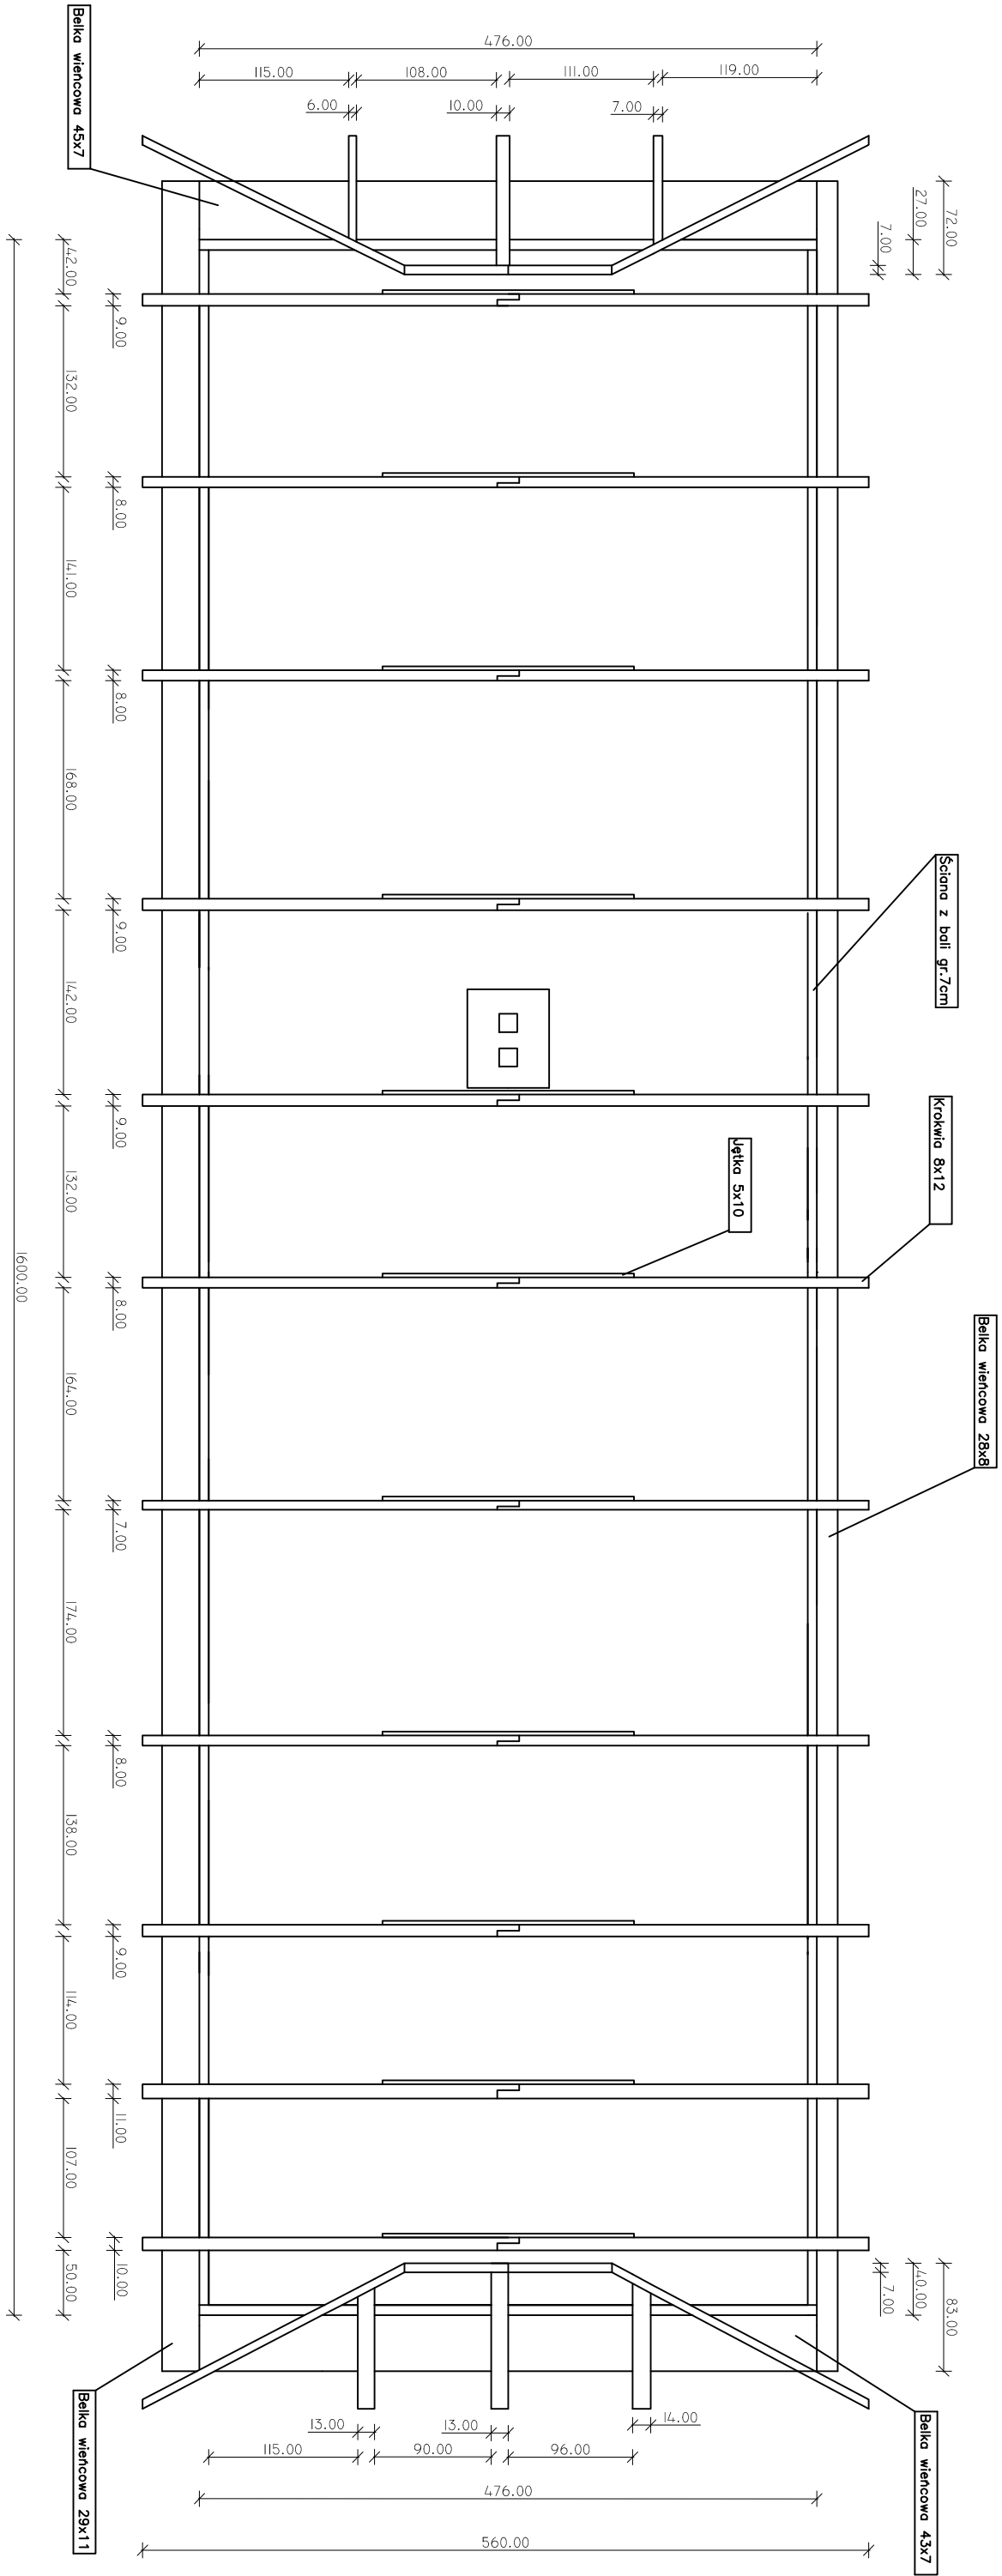

MUSEUM			
Muzeum w Łowiczu , Stary Rynek 5/7 99-400 Łowicz			
OBJEKT			
Mini skansen przy Muzeum w Łowiczu , Stary Rynek 5/7			
TYTUŁ			
Inwentaryzacja chałupy B – Rzut konstrukcji dachu			
PRACOWNIK		PRACOWNIK	
Inch. Andrzej Marczak		1:50	
mgr inż. Tomasz Gójski		3.3.2017	
		3	