


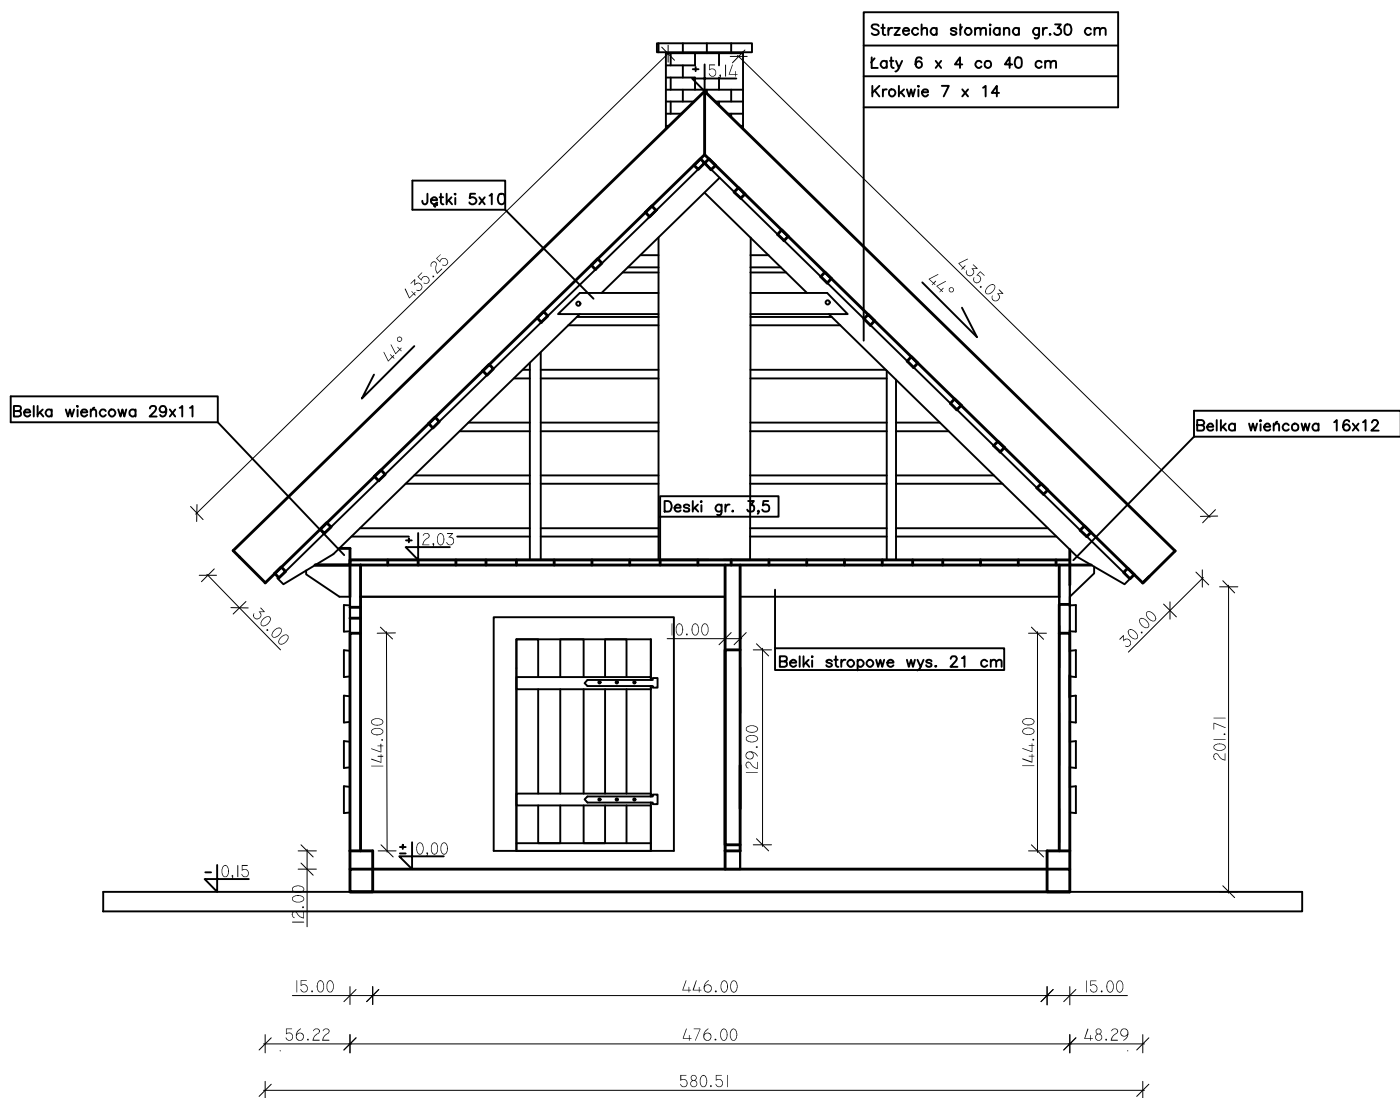

INWESTOR			
Muzeum w Łowiczu , Stary Rynek 5/7 99-400 Łowicz			
OBIEKT			
Mini skansen przy Muzeum w Łowiczu , Stary Rynek 5/7			
TYTUŁ			SKALA
Projekt budowlany chałupa B – Przekrój A-A			1:50
PROJEKTANT	tech. Andrzej Malczyk mgr inż. Tomasz Gajewski	PODPIS	DATA
			3.3.2017
		NR RYS.	1