


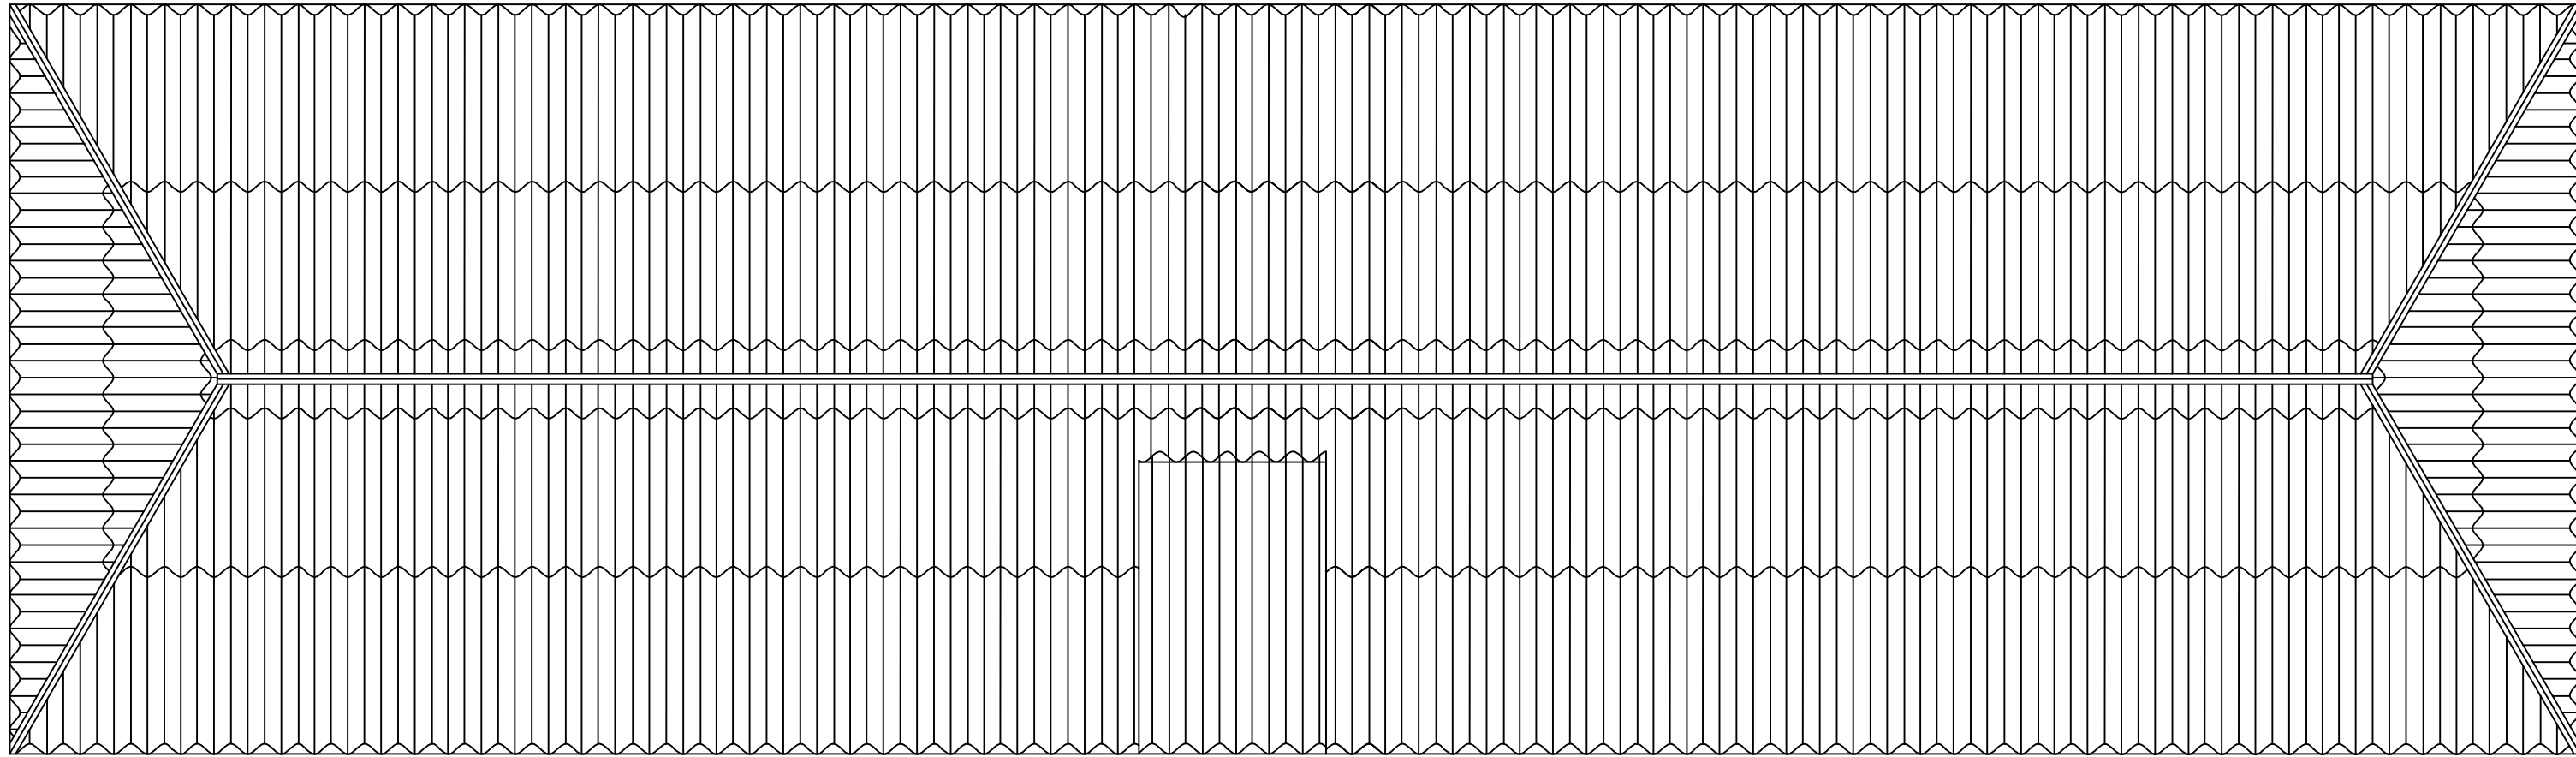

INWESTOR			
Muzeum w Łowiczu , Stary Rynek 5/7 99-400 Łowicz			
OBJEKT			
Mini skansen przy Muzeum w Łowiczu , Stary Rynek 5/7			
TYTUŁ			SKALA
Inwentaryzacja obora A – Dach			1:50
PROJEKTANT	tech. Andrzej Malczyk		DATA
	mgr inż. Tomasz Gajewski		
PROJEKT		3.3.2017	8