


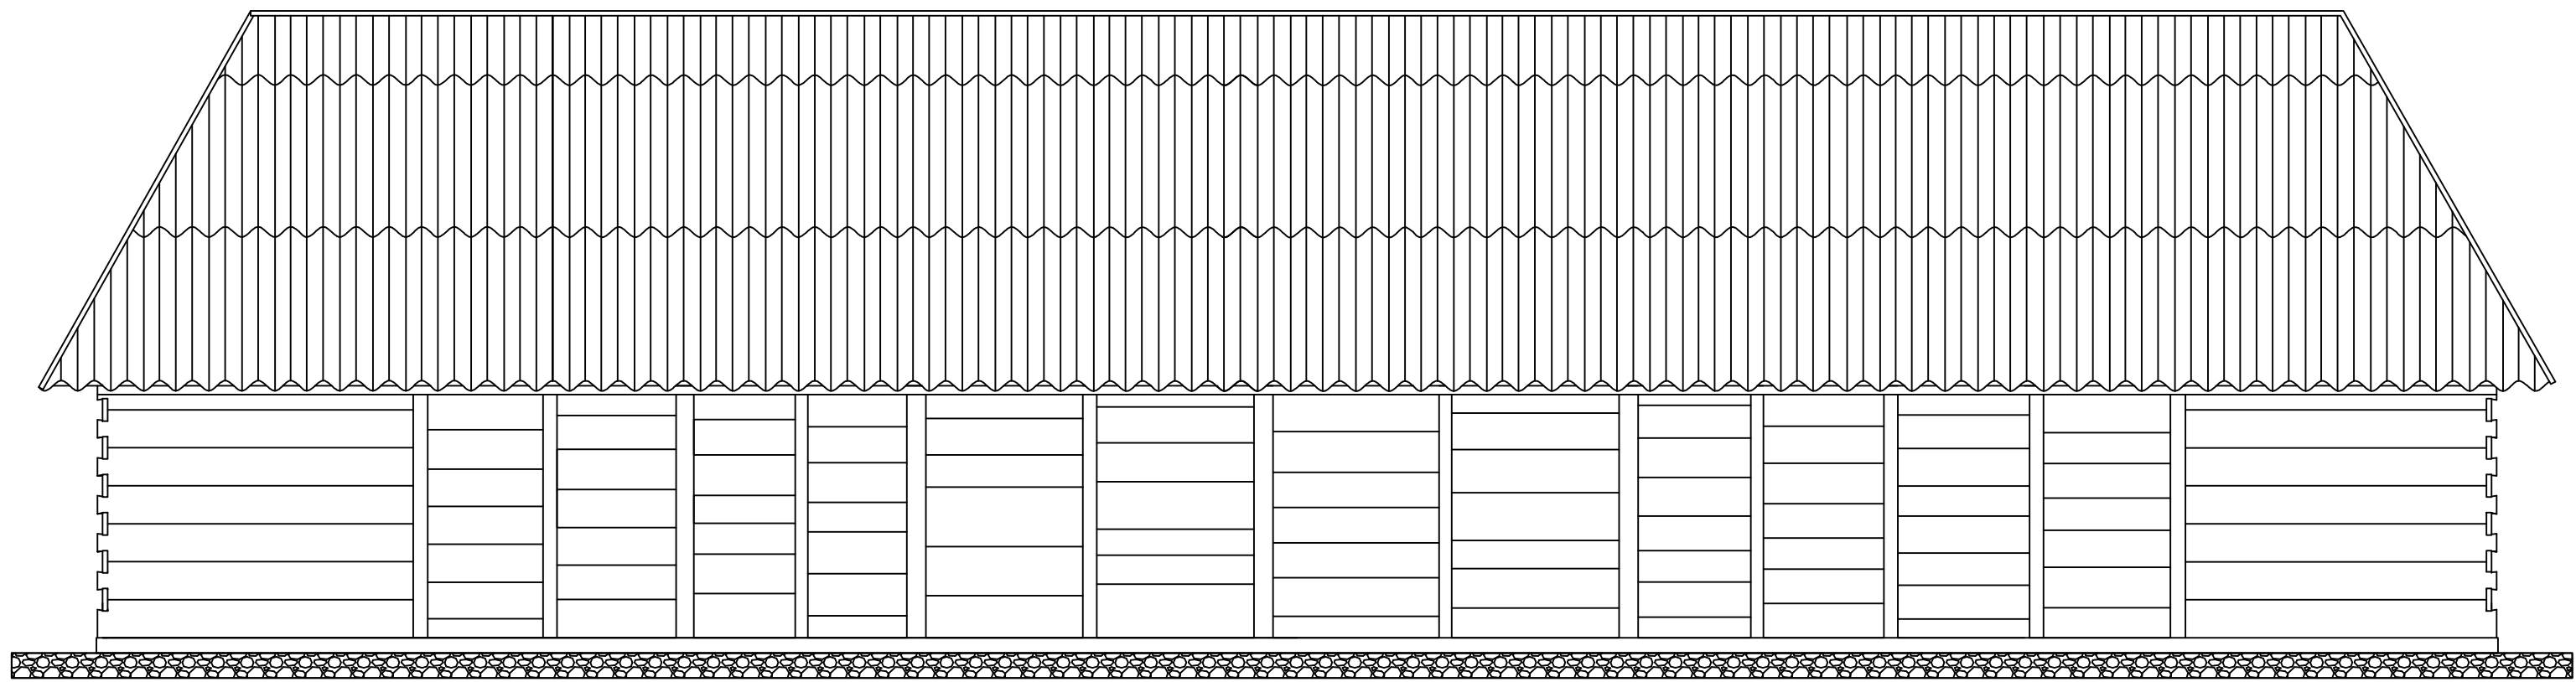

INWESTOR			
Muzeum w Łowiczu , Stary Rynek 5/7 99–400 Łowicz			
OBJEKT			
Mini skansen przy Muzeum w Łowiczu , Stary Rynek 5/7			
TYTUŁ			SKALA
Inwentaryzacja obora A – Elewacja tylna			1:50
PROJEKTANT	PROJEKT	DATA	REKTYF.
tech. Andrzej Malczyk mgr inż. Tomasz Gajewski		3.3.2017	5