


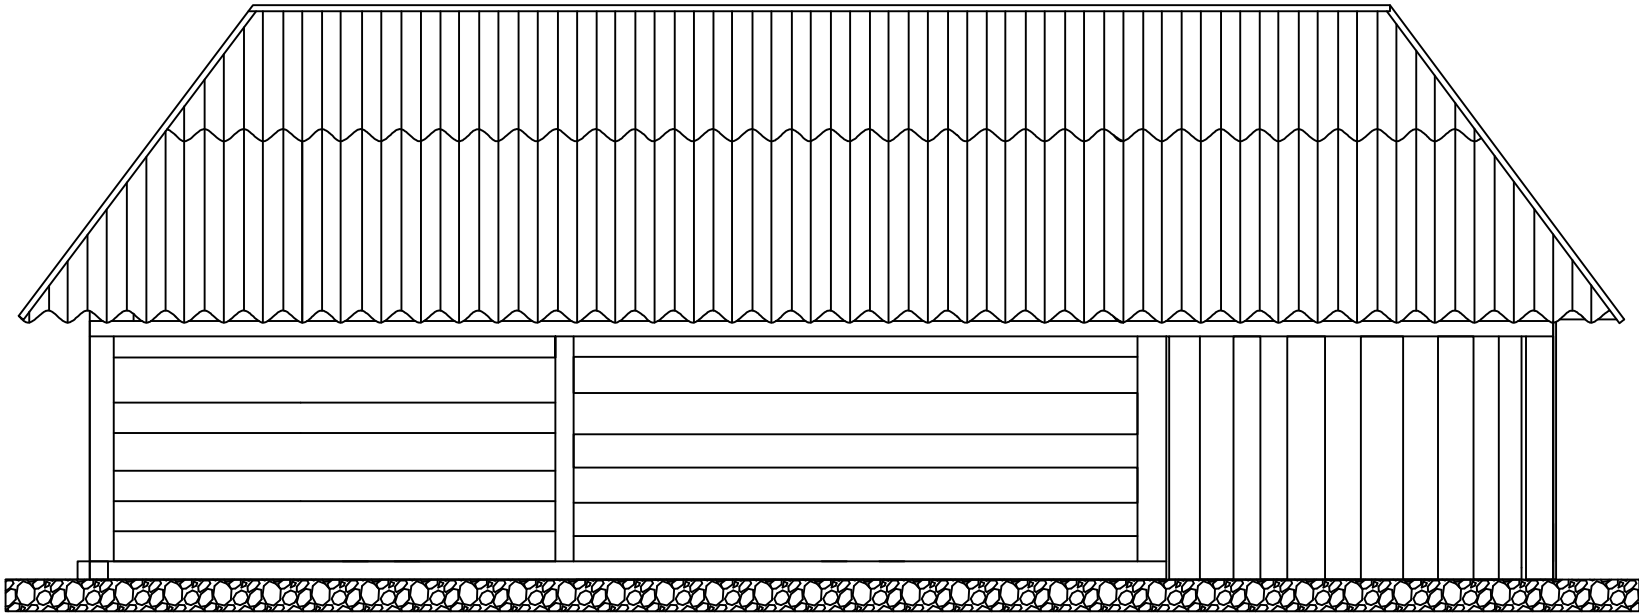

INWESTOR				Muzeum w Łowiczu , Stary Rynek 5/7 99–400 Łowicz	
OBJEKT				Mini skansen przy Muzeum w Łowiczu , Stary Rynek 5/7	
TYTUŁ				Inwentaryzacja obora B – Elewacja tylna	SKALA 1:50
PROJEKTANT	tech. Andrzej Malczyk mgr inż. Tomasz Gajewski		PODPIS	DATA 3.3.2017	NR RYS 5