


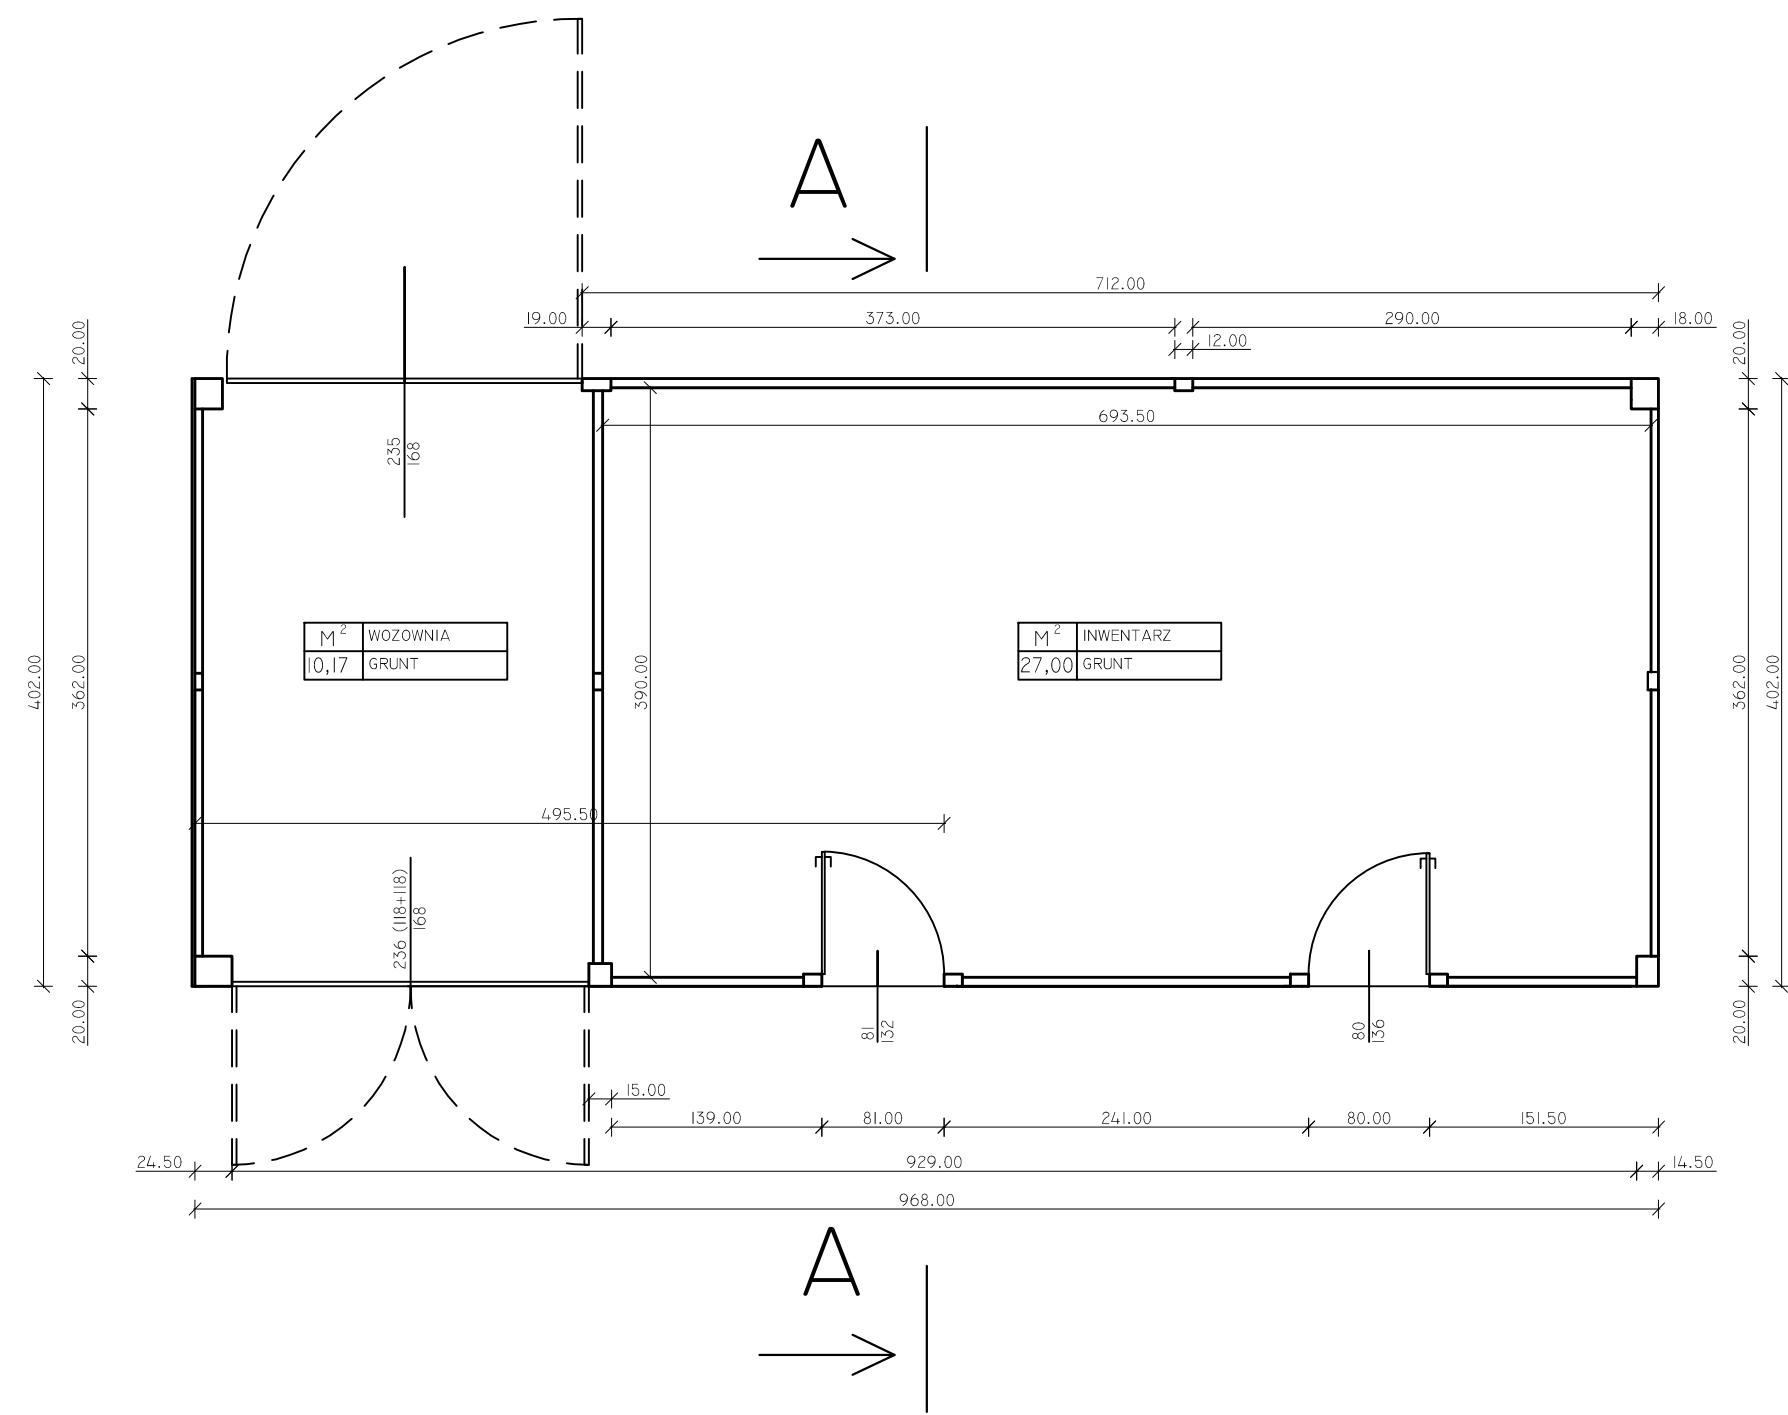

INWESTOR			
Muzeum w Łowiczu , Stary Rynek 5/7 99-400 Łowicz			
OBJEKT			
Mini skansen przy Muzeum w Łowiczu , Stary Rynek 5/7			
TYTUŁ			SKALA
Inwentaryzacja obora B – Rzut przyziemia			1:50
PROJEKTANT	tech. Andrzej Malczyk		DATA
	mgr inż. Tomasz Gajewski		
		3.3.2017	NR RYS.
			1