


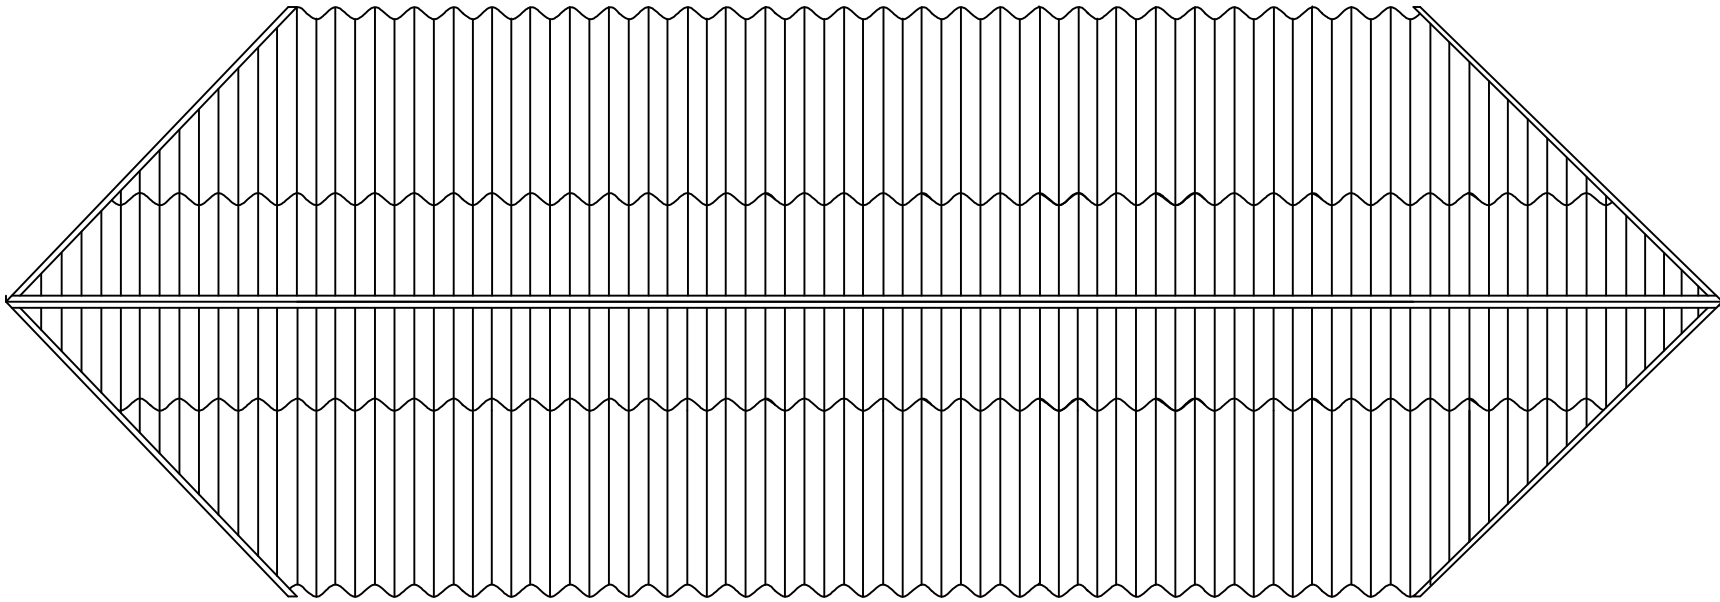

INWESTOR Muzeum w Łowiczu , Stary Rynek 5/7 99–400 Łowicz				
OBIEKT Mini skansen przy Muzeum w Łowiczu , Stary Rynek 5/7				
TYTUŁ Inwentaryzacja szopa wschodnia na maszyny rolnicze – Dach				SKALA 1:50
PROJEKTANT	tech. Andrzej Malczyk mgr inż. Tomasz Gajewski	PODPIS	DATA 3.3.2017	NR RYS. 6