


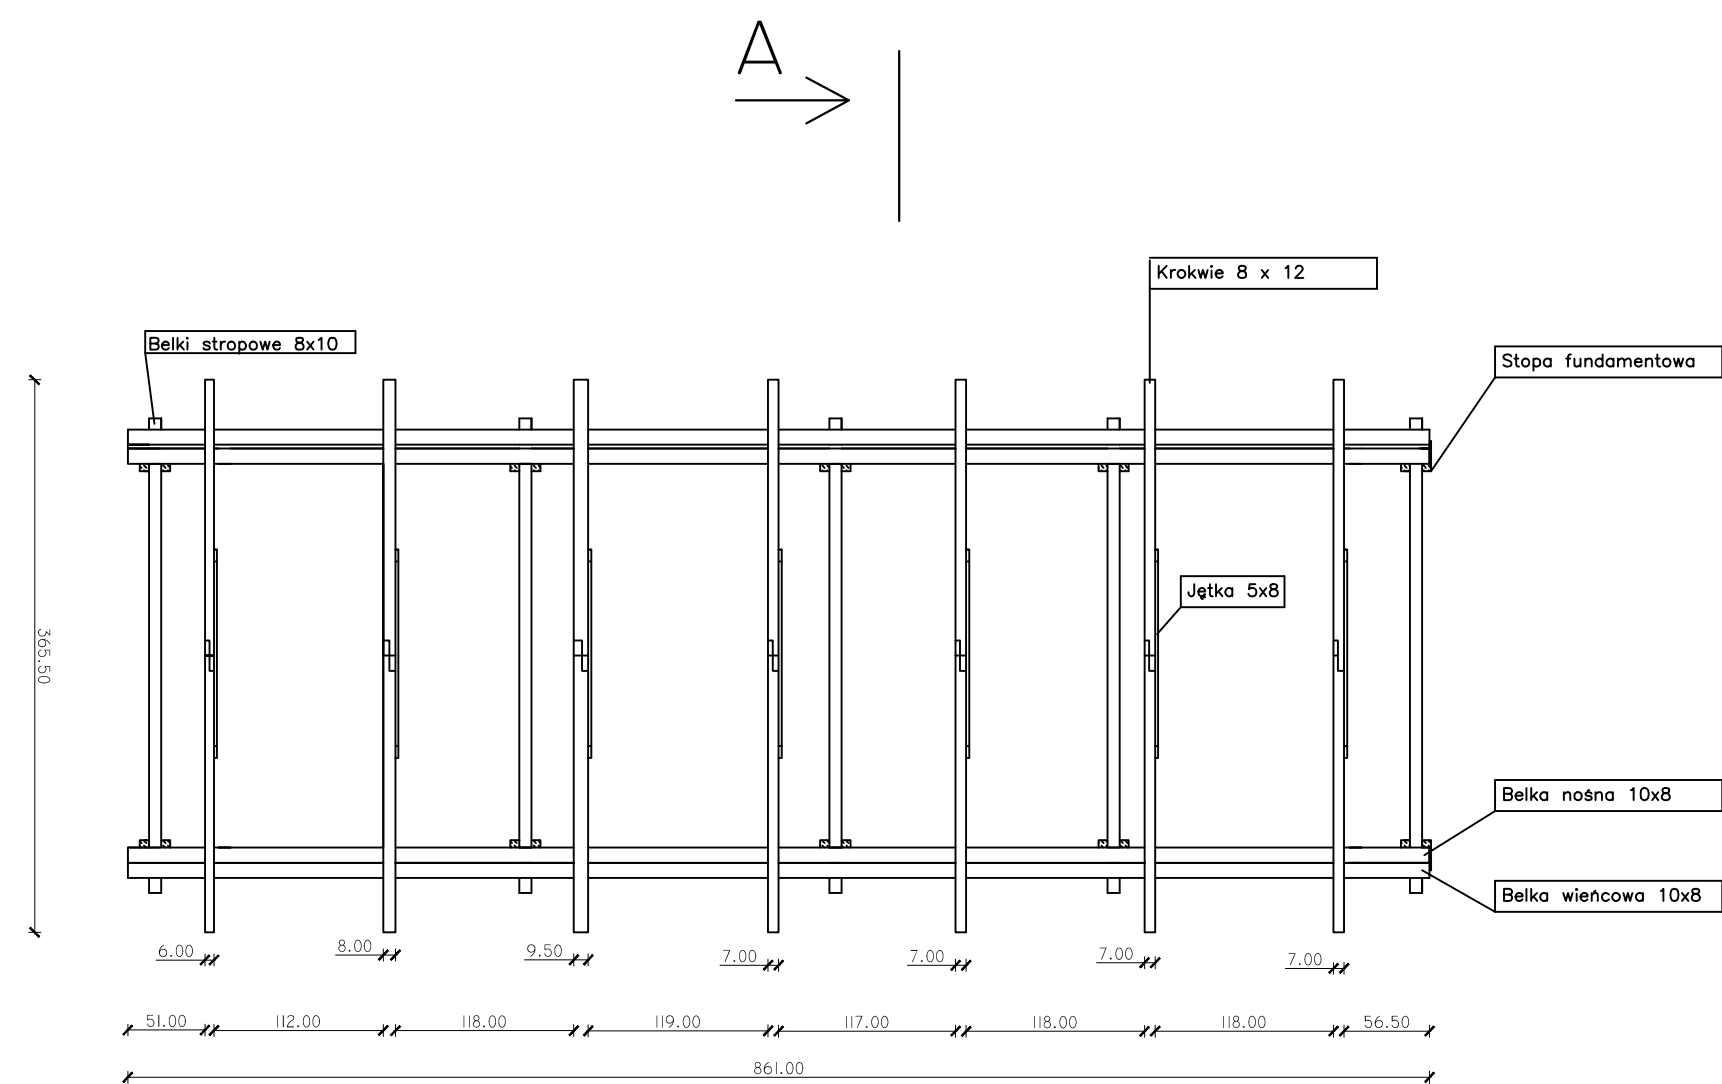

INWESTOR Muzeum w Łowiczu , Stary Rynek 5/7 99–400 Łowicz			
OBJEKT Mini skansen przy Muzeum w Łowiczu , Stary Rynek 5/7			
TYTUŁ Inwentaryzacja szopa wschodnia na maszyny rolnicze – Rzut konstrukcji dachu			SKALA 1:50
PROJEKTANT tech. Andrzej Malczyk mgr inż. Tomasz Gajewski	PODPIS	DATA 3.3.2017	NR RYS. 3