


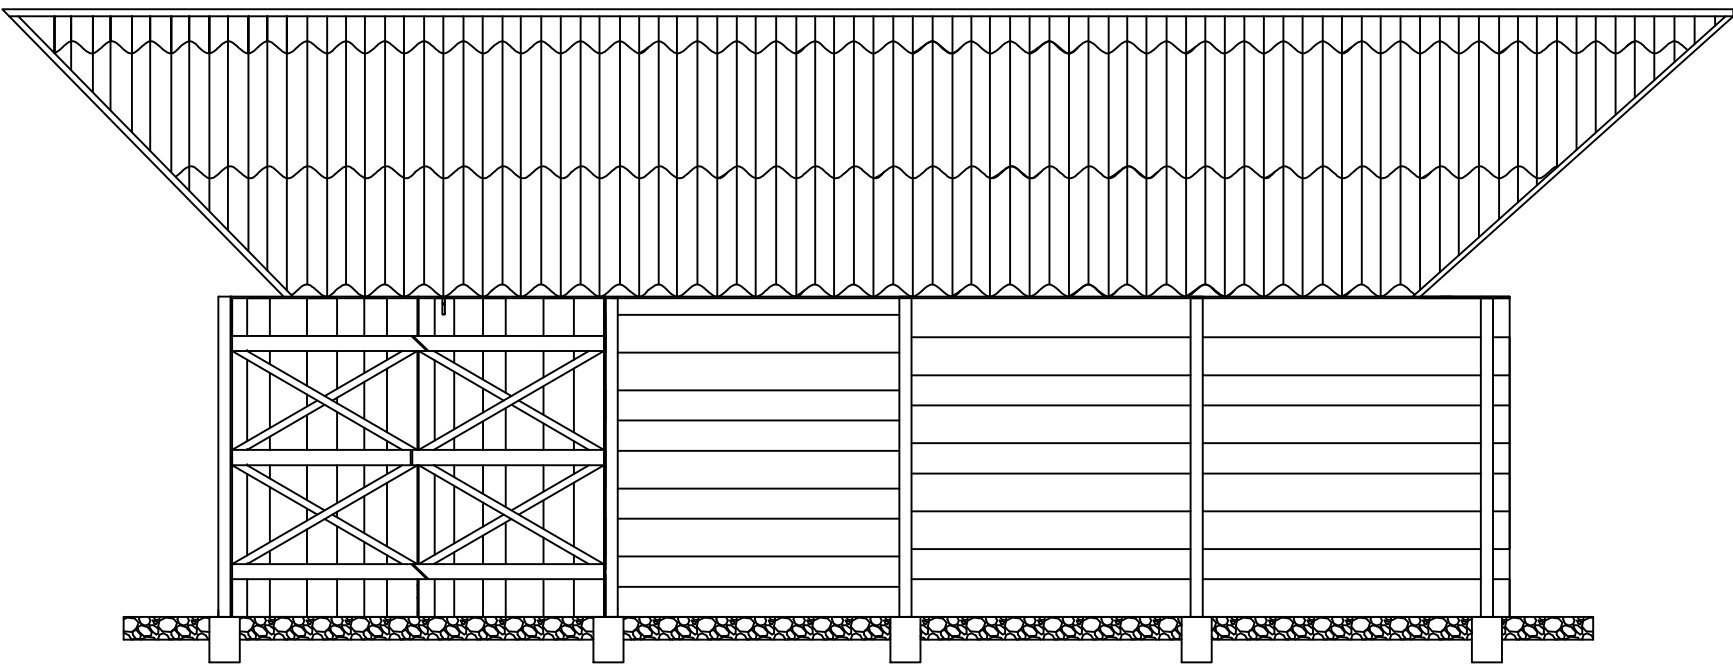

|                                                                                 |        |  |                  |
|---------------------------------------------------------------------------------|--------|--|------------------|
| INWESTOR<br>Muzeum w Łowiczu , Stary Rynek 5/7 99–400 Łowicz                    |        |  |                  |
| OBIEKT<br>Mini skansen przy Muzeum w Łowiczu , Stary Rynek 5/7                  |        |  |                  |
| TYTUŁ Inwentaryzacja szopa zachodnia na maszyny rolnicze –<br>Elewacja frontowa |        |  | SKALA<br>1:50    |
| PROJEKTANT<br>tech. Andrzej Malczyk<br>mgr inż. Tomasz Gajewski                 | PODPIS |  | DATA<br>3.3.2017 |
|                                                                                 |        |  | NR RYS.<br>4     |