


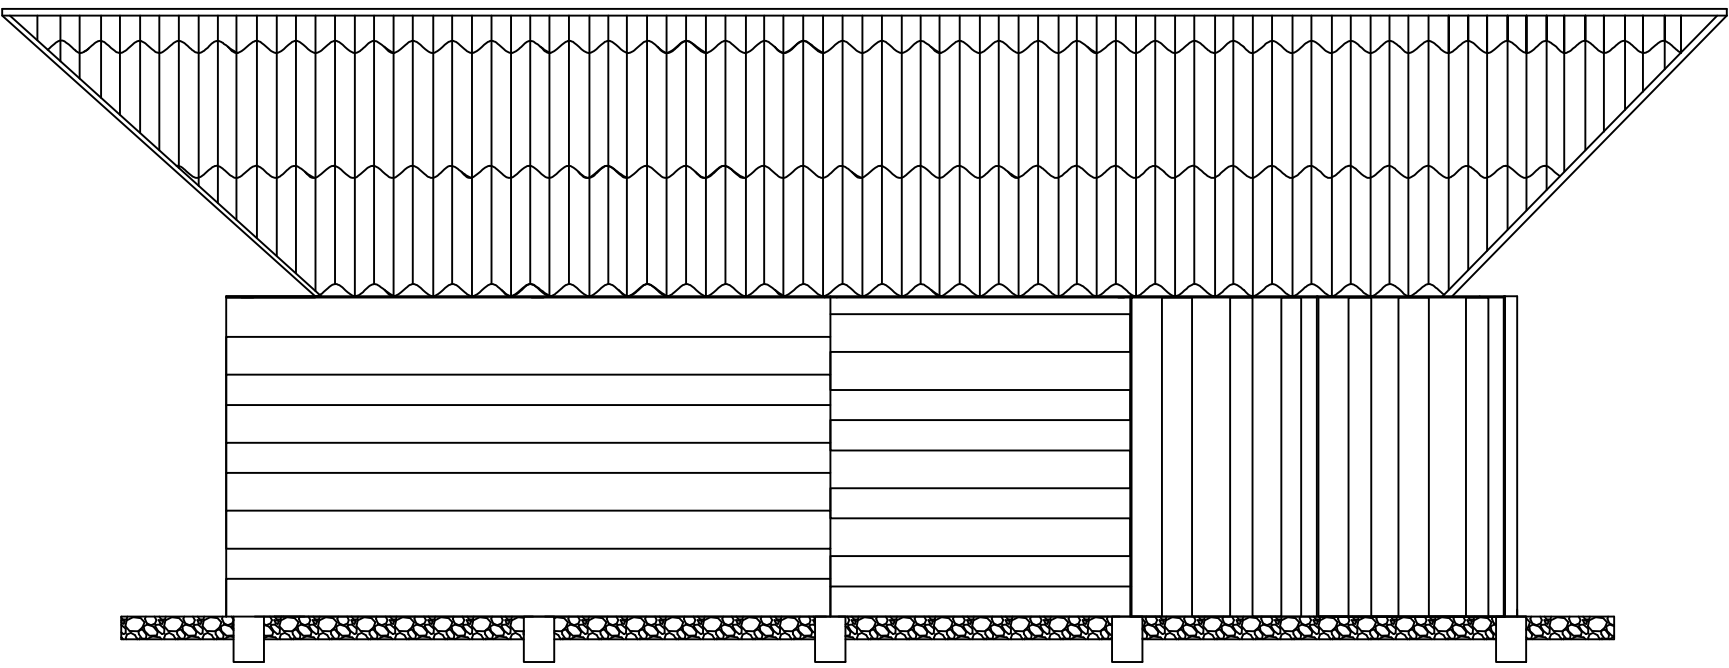

INWESTOR Muzeum w Łowiczu , Stary Rynek 5/7 99–400 Łowicz			
OBIEKT Mini skansen przy Muzeum w Łowiczu , Stary Rynek 5/7			
TYTUŁ Inwentaryzacja szopa zachodnia na maszyny rolnicze – Elewacja tylna			SKALA 1:50
PROJEKTANT tech. Andrzej Malczyk mgr inż. Tomasz Gajewski	PODPIS		DATA 3.3.2017
		NR RYS. 5	