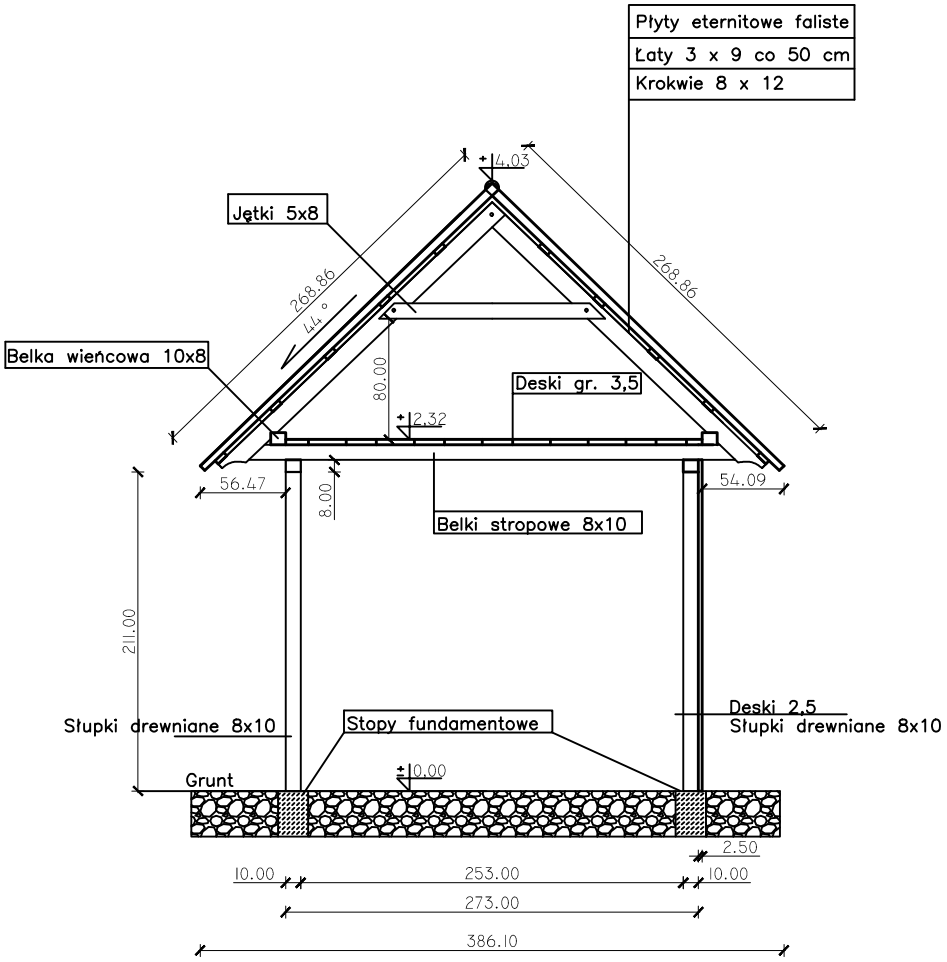

INWESTOR Muzeum w Łowiczu , Stary Rynek 5/7 99–400 Łowicz			
OBIEKT Mini skansen przy Muzeum w Łowiczu , Stary Rynek 5/7			
TYTUŁ Inwentaryzacja szopa zachodnia na maszyny rolnicze – Przekrój A–A			SKALA 1:50
PROJEKTANT tech. Andrzej Malczyk mgr inż. Tomasz Gajewski	PODPIS	DATA 3.3.2017	NR RYS. 2