


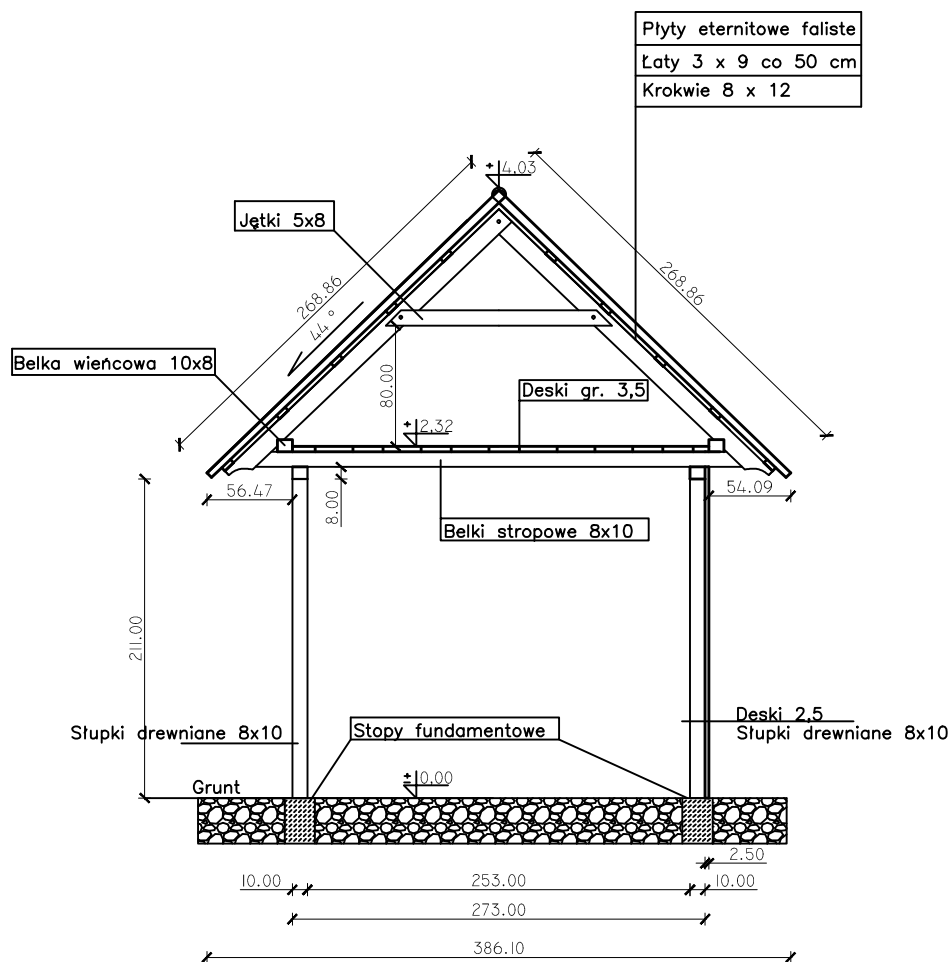

INWESTOR

Muzeum w Łowiczu , Stary Rynek 5/7 99-400 Łowicz

OBIEKT

Mini skansen przy Muzeum w Łowiczu , Stary Rynek 5/7

TYTUŁ

Inwentaryzacja szopa zachodnia na maszyny rolnicze –
Przekrój A-A

SKALA

1:50

PROJEKTANT

tech. Andrzej Malczyk
mgr inż. Tomasz Gajewski

PODPIS

DATA

3.3.2017

NR RYS.

2