


A

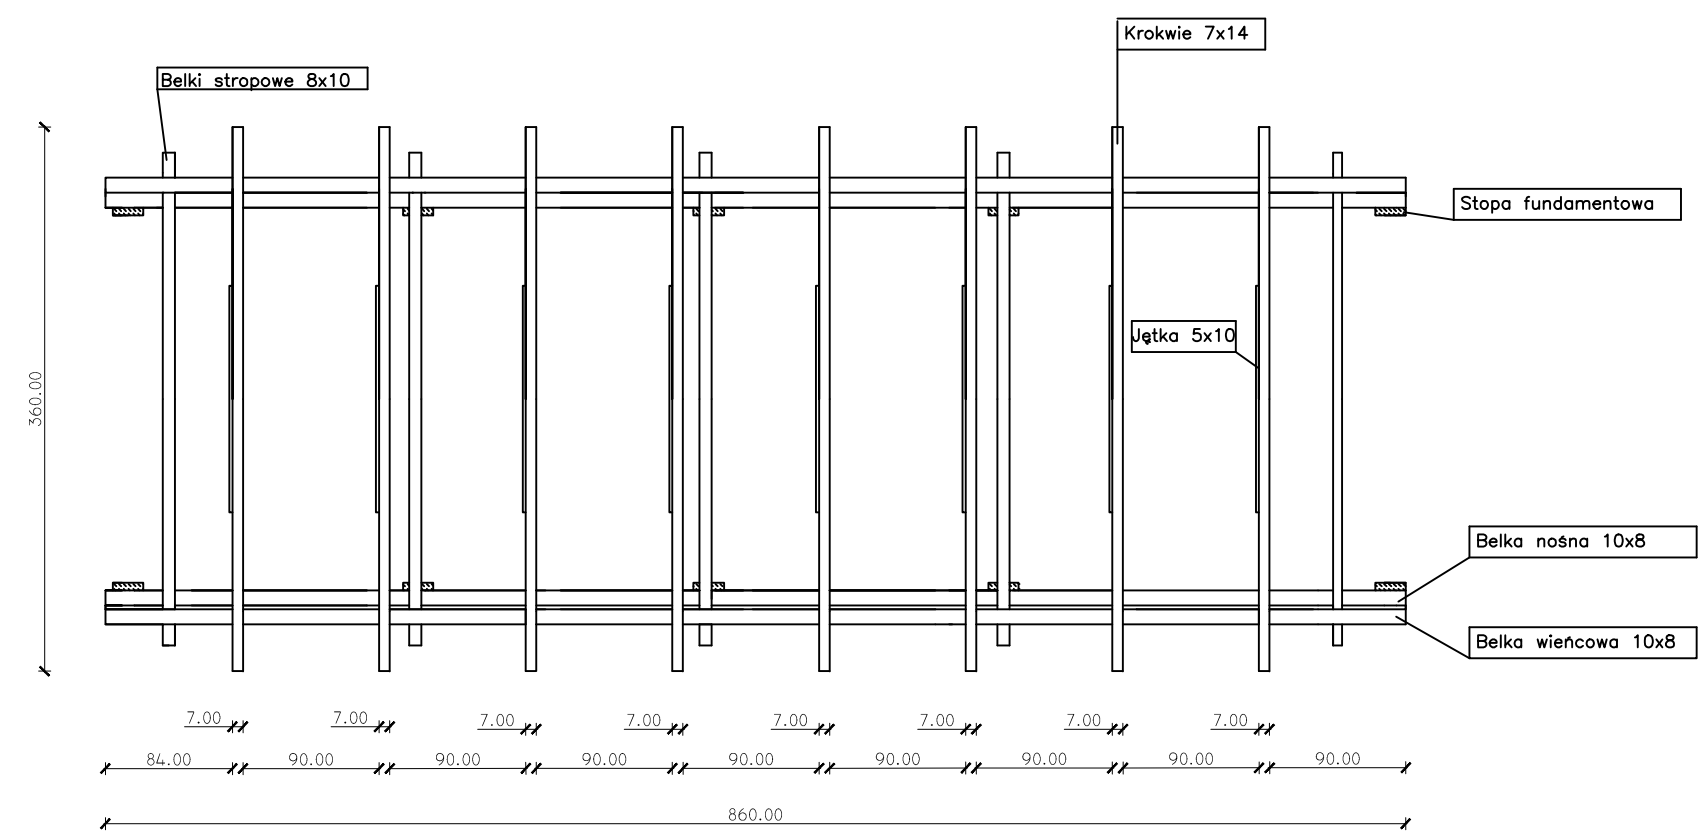

A

INWESTOR			
Muzeum w Łowiczu , Stary Rynek 5/7 99-400 Łowicz			
OBJEKT			
Mini skansen przy Muzeum w Łowiczu , Stary Rynek 5/7			
TYTUŁ			SKALA
Projekt budowlany szopa zachodnia na maszyny rolnicze- Rzut konstrukcji dachu			1:50
PROJEKTANT	tech. Andrzej Malczyk mgr inż. Tomasz Gajewski	PODPIS	DATA
			3.3.2017
			NR RYS.
			2