


ROZDZIELNICA – ZŁĄCZE TYPU
OSZ 60X60 Z FUNDAMENTEM
Pi=8kW

ZŁĄCZA Z1/3, Z3/1, Z3/4

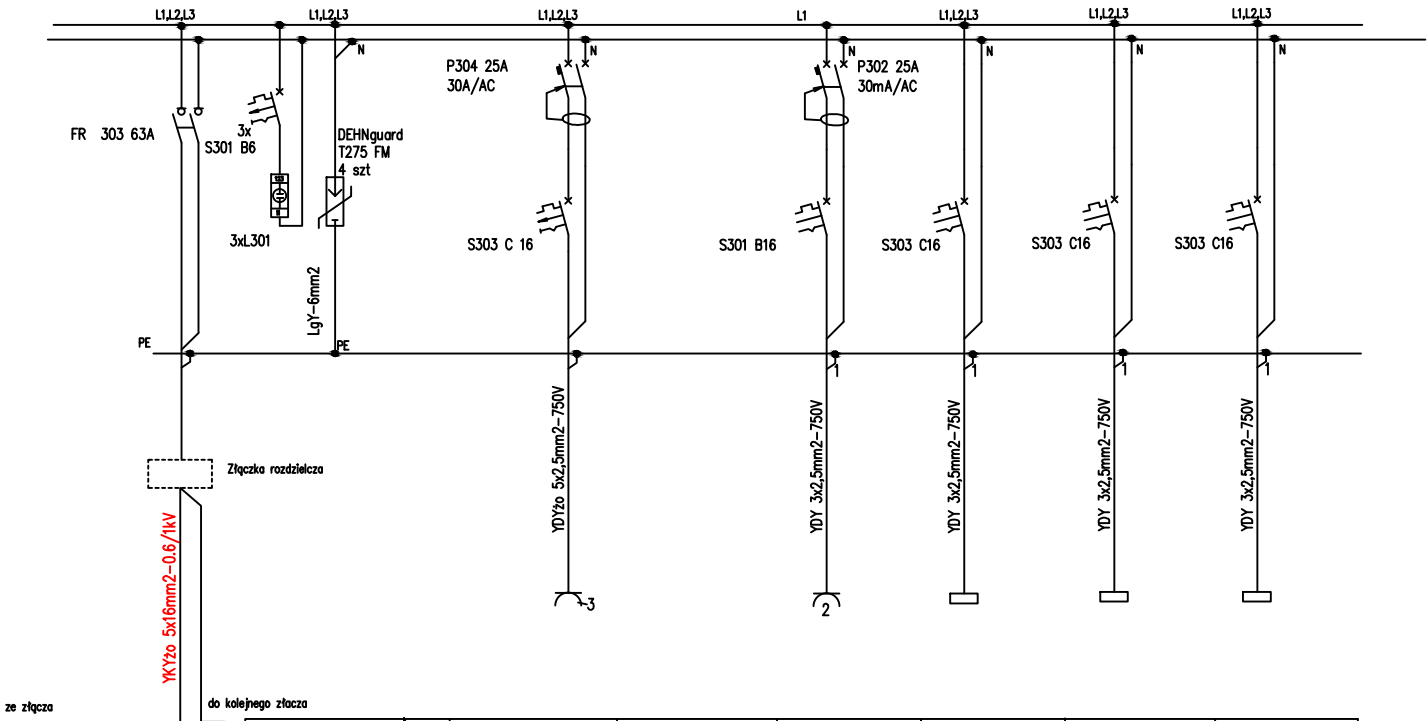

Obwód	OBWÓD 3 FAZ	2 x OBWÓD 230V	Rozdziałnik RW-1	Rozdziałnik RW-2	Rozdziałnik RW-3
Moc zainstalowana Pi [kW]	6	2	2	2	2
Typ przewodu [mm2]	YDY 5x2,5	YDY 3x2,5	YKY 5x4	YKY 5x4	YKY 5x4
Zabezpieczenie zwarceniowe	S303 C16	S301 B16	S303 C16	S303 C16	S303 C16
Zabezpieczenie różnicowe	P304 25A/30mA/ A	P302 25A/30mA/ AC	wykonać dla rozdzielni Z3/1		

Inwestor: MUZEUM W ŁOWICZU Łowicz ul. Stary rynek 5/7		
Jednostka projektowa EL-PRO Przedsiębiorstwo Usługowo Handlowe 92-534 Łódź ul. Adwentowicza 7 m28		
Adres inwestycji: 99-400 Maurzyce		
Projektant: mgr inż. Sławomir Wodniak upr. 147/01/WŁ	Branża: ELEKTRYCZNA	
Treść rysunku: Schemat rozdzielni zewnętrzne z gniazdem 3 faz	Skala:	Data: 1-2013 Krzysztof Rys E-2.1