


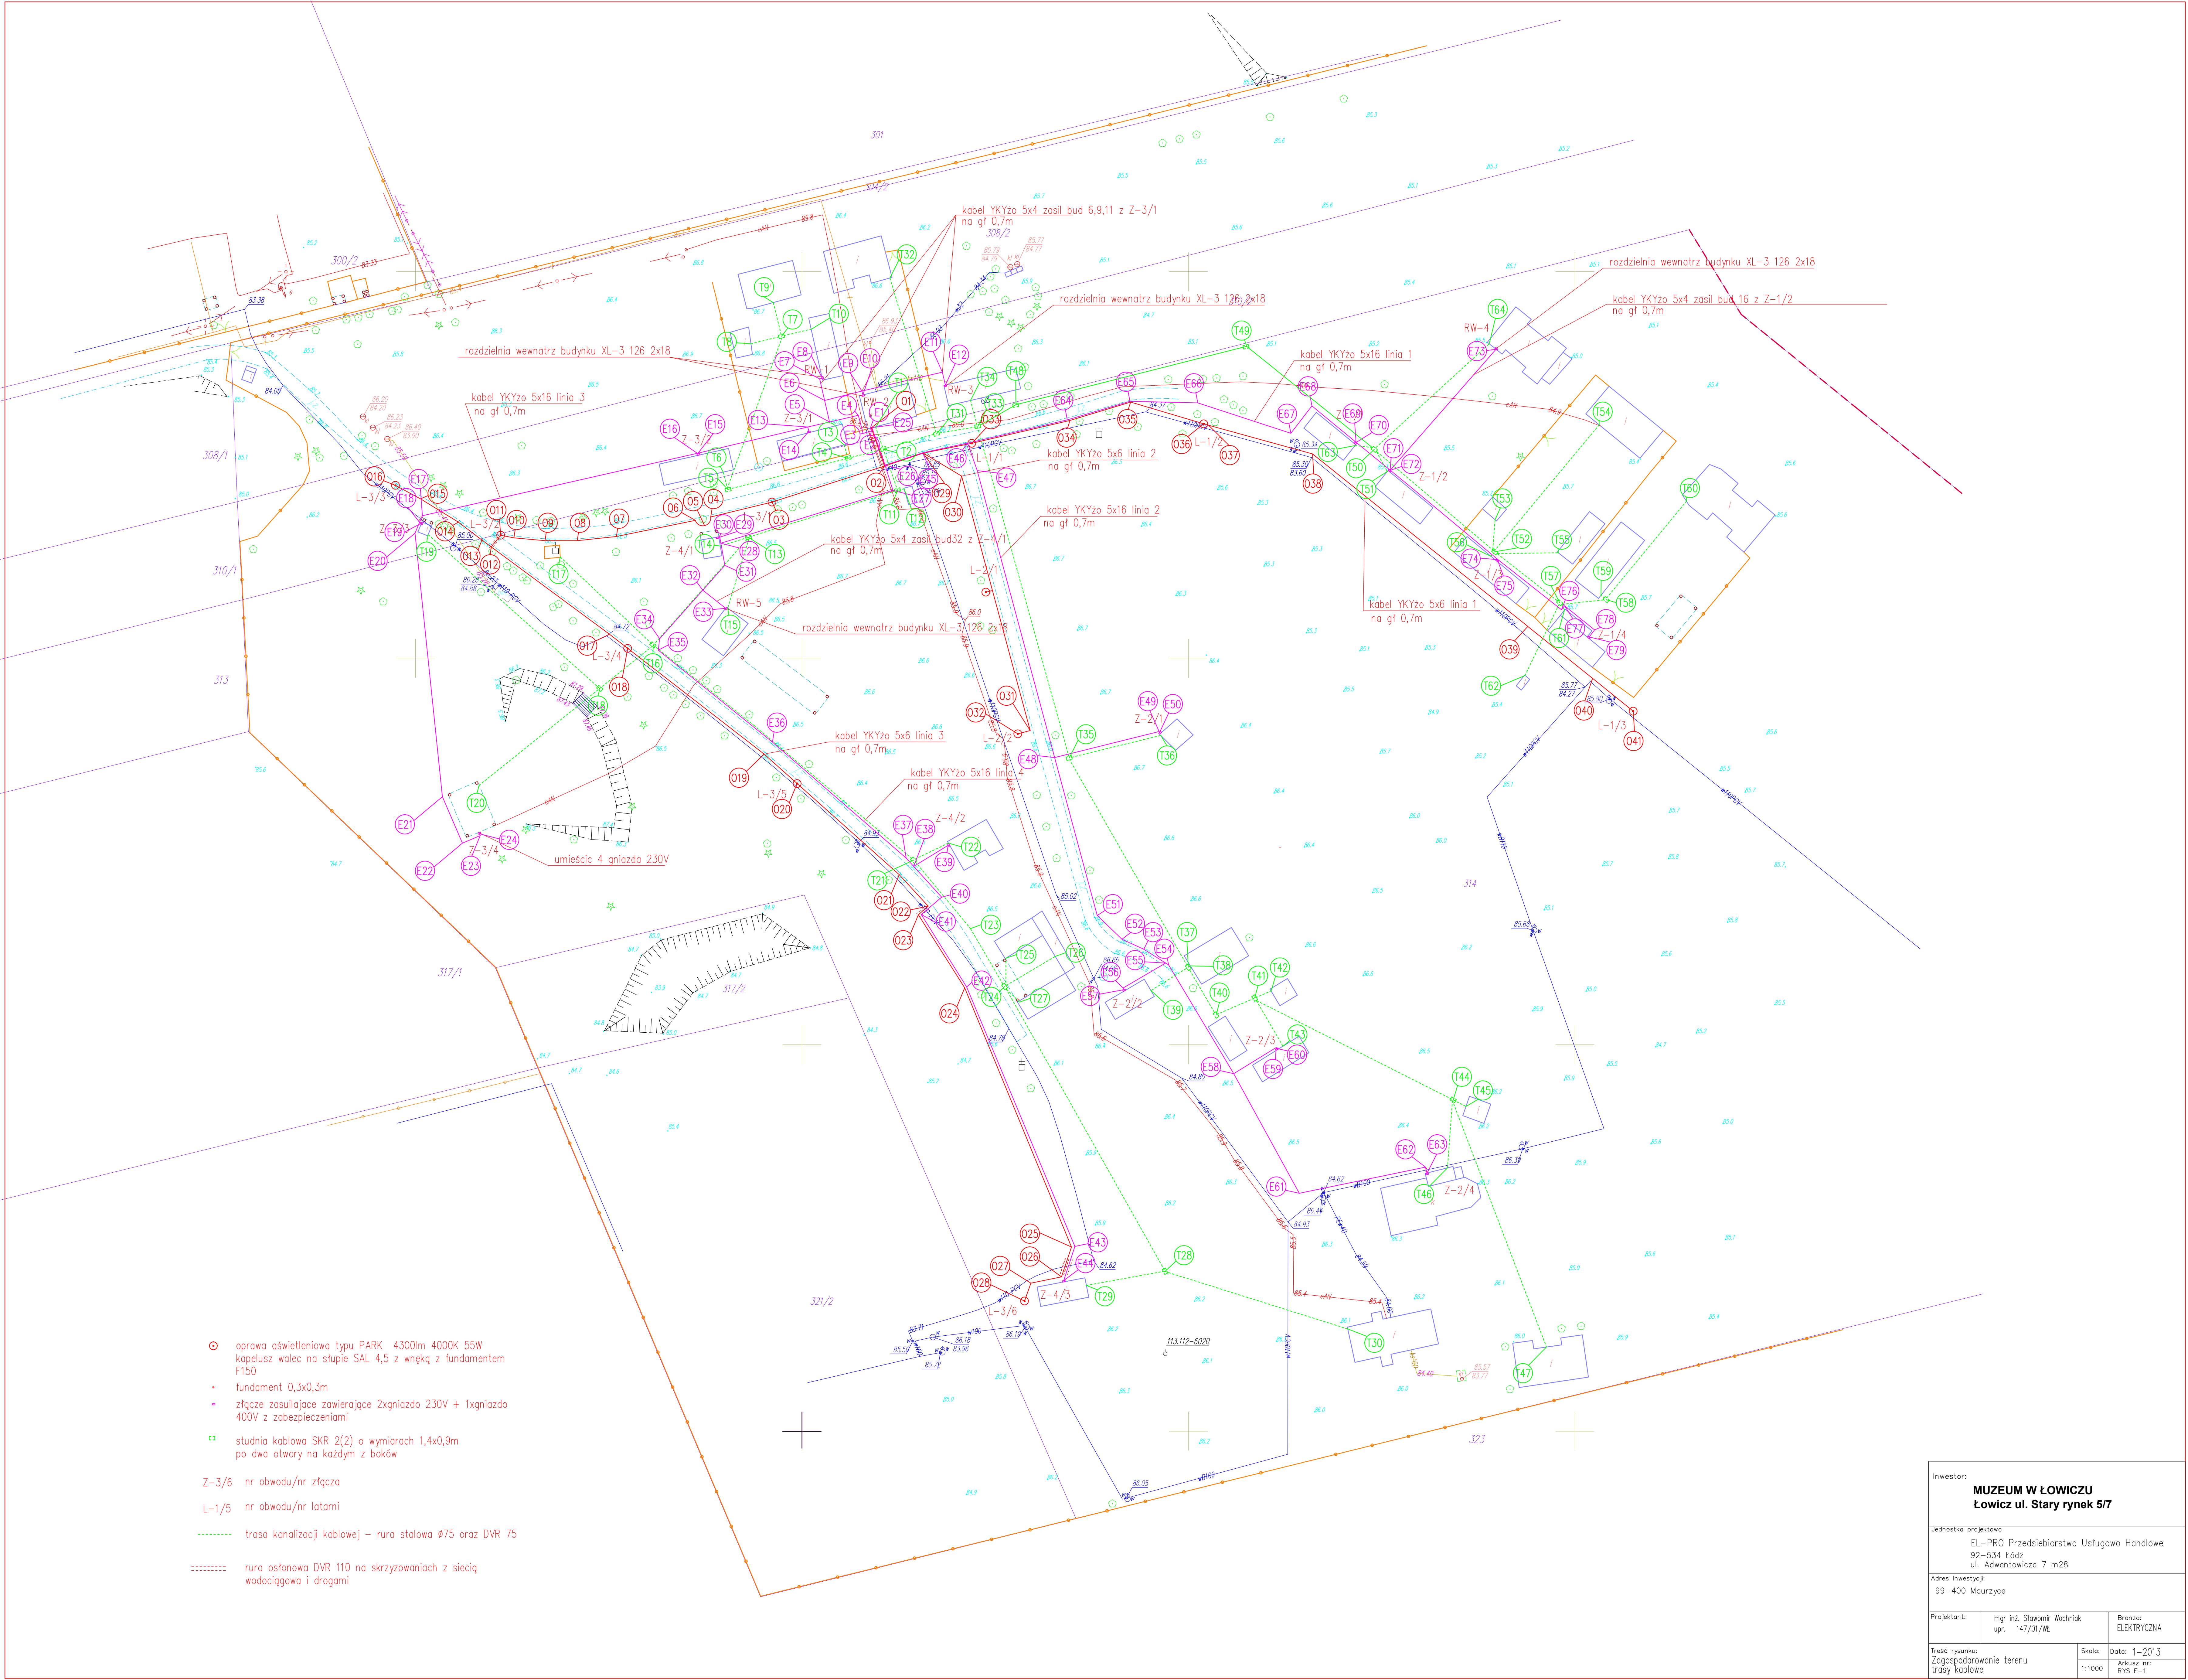

Inwestor: MUZEUM W ŁOWICZU Łowicz ul. Stary rynek 5/7		
Jednostka projektowa EL-PRO Przedsiębiorstwo Usługowo Handlowe 02-534 Łódź ul. Adwentowicza 7 m28		
Adres inwestycji: 99-400 Maurzyce		
Projektant:	mgr inż. Sławomir Wachniak upr. 147/01/WŁ	Branża: ELEKTRYCZNA
Treść rysunku: Zagospodarowanie terenu trasy kablowe		Skala: 1:1000 Data: 1-2013 Arkuś nr: RYS E-1