


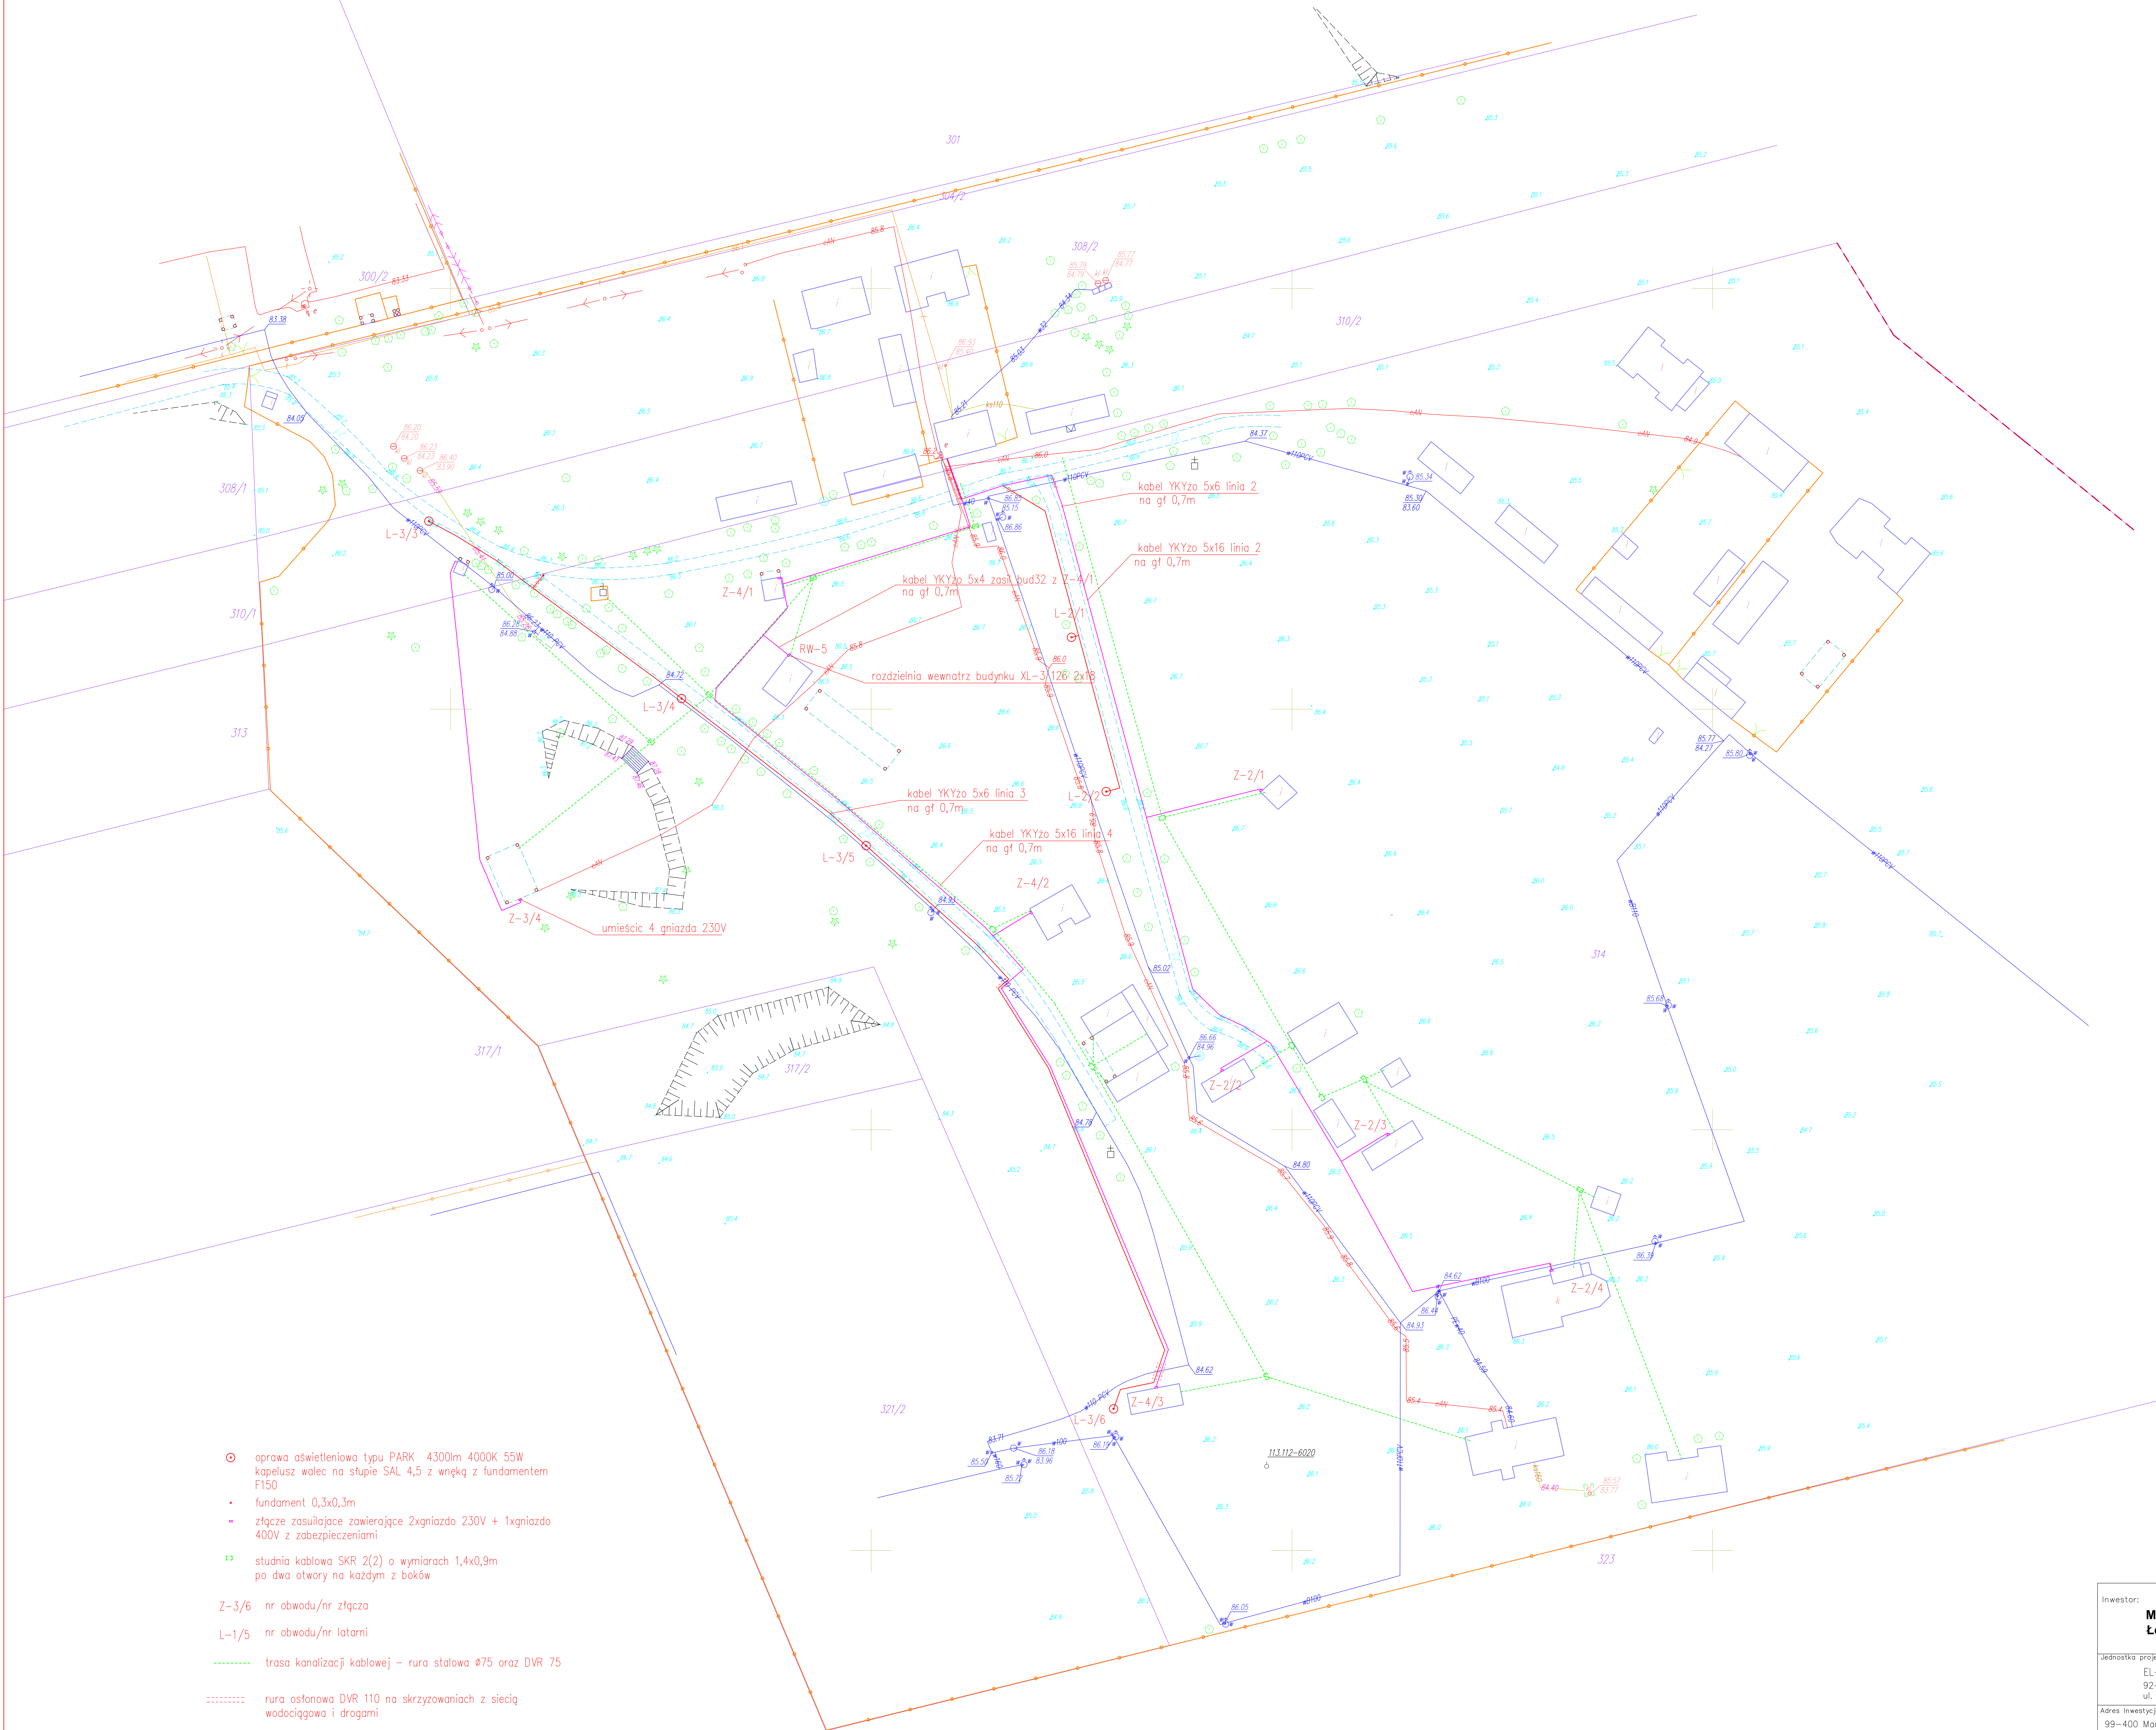

- ⊙ oprawa oświetleniowa typu PARK 4300lm 4000K 55W kapelusz walec na słupie SAL 4,5 z wnęką z fundamentem F150
- fundament 0,3x0,3m
- złącze zasilające zawierające 2xgniazdo 230V + 1xgniazdo 400V z zabezpieczeniami
- studnia kablowa SKR 2(2) o wymiarach 1,4x0,9m po dwa otwory na każdym z boków

Z-3/6 nr obwodu/nr złącza
L-1/5 nr obwodu/nr latarni
----- trasa kanalizacji kablowej – rura stalowa Ø75 oraz DVR 75
----- rura osłonięta DVR 110 na skrzyżowaniach z siecią wodociągowa i drogami

Inwestor: MUZEUM W ŁOWICZU Łowicz ul. Stary rynek 5/7		
Jednostka projektowa EL-PRO Przedsiębiorstwo Usługowo Handlowe 92-534 Łódź ul. Adwentowicza 7 m28		
Adres inwestycji: 99-400 Maurzyce		
Projektant:	mgr inż. Sławomir Wochniak upr. 147/01/WŁ	Brano: ELEKTRYCZNA
Treść rysunku: Zagospodarowanie terenu trasy kablowe – etap 3	Skala: 1:25	Data: 1-2013 Arkusz nr: RYS E-1